Für alles das richtige Maß

FÖRDERER & MENGESDORF
Vermessungs- und Ingenieurbüro PartG.

Öffentlich bestellte Vermessungsingenieure im BDVI
Ingenieurbüro für angewandte Geodäsie und Informationssysteme
Beratende Ingenieure, BDB

Lageplan

ZEICHNERISCHER TEIL
ZUM BAUANTRAG (§4 LBOVVO)

RHEIN-NECKAR-KREIS
GEMEINDE: **Nußloch**
GEMARKUNG: Nußloch
FLURSTÜCK NR.: 719/51

Auszug aus dem Liegenschaftskataster und Einzeichnungen nach §4 LBOVVO

Maßstab 1:500

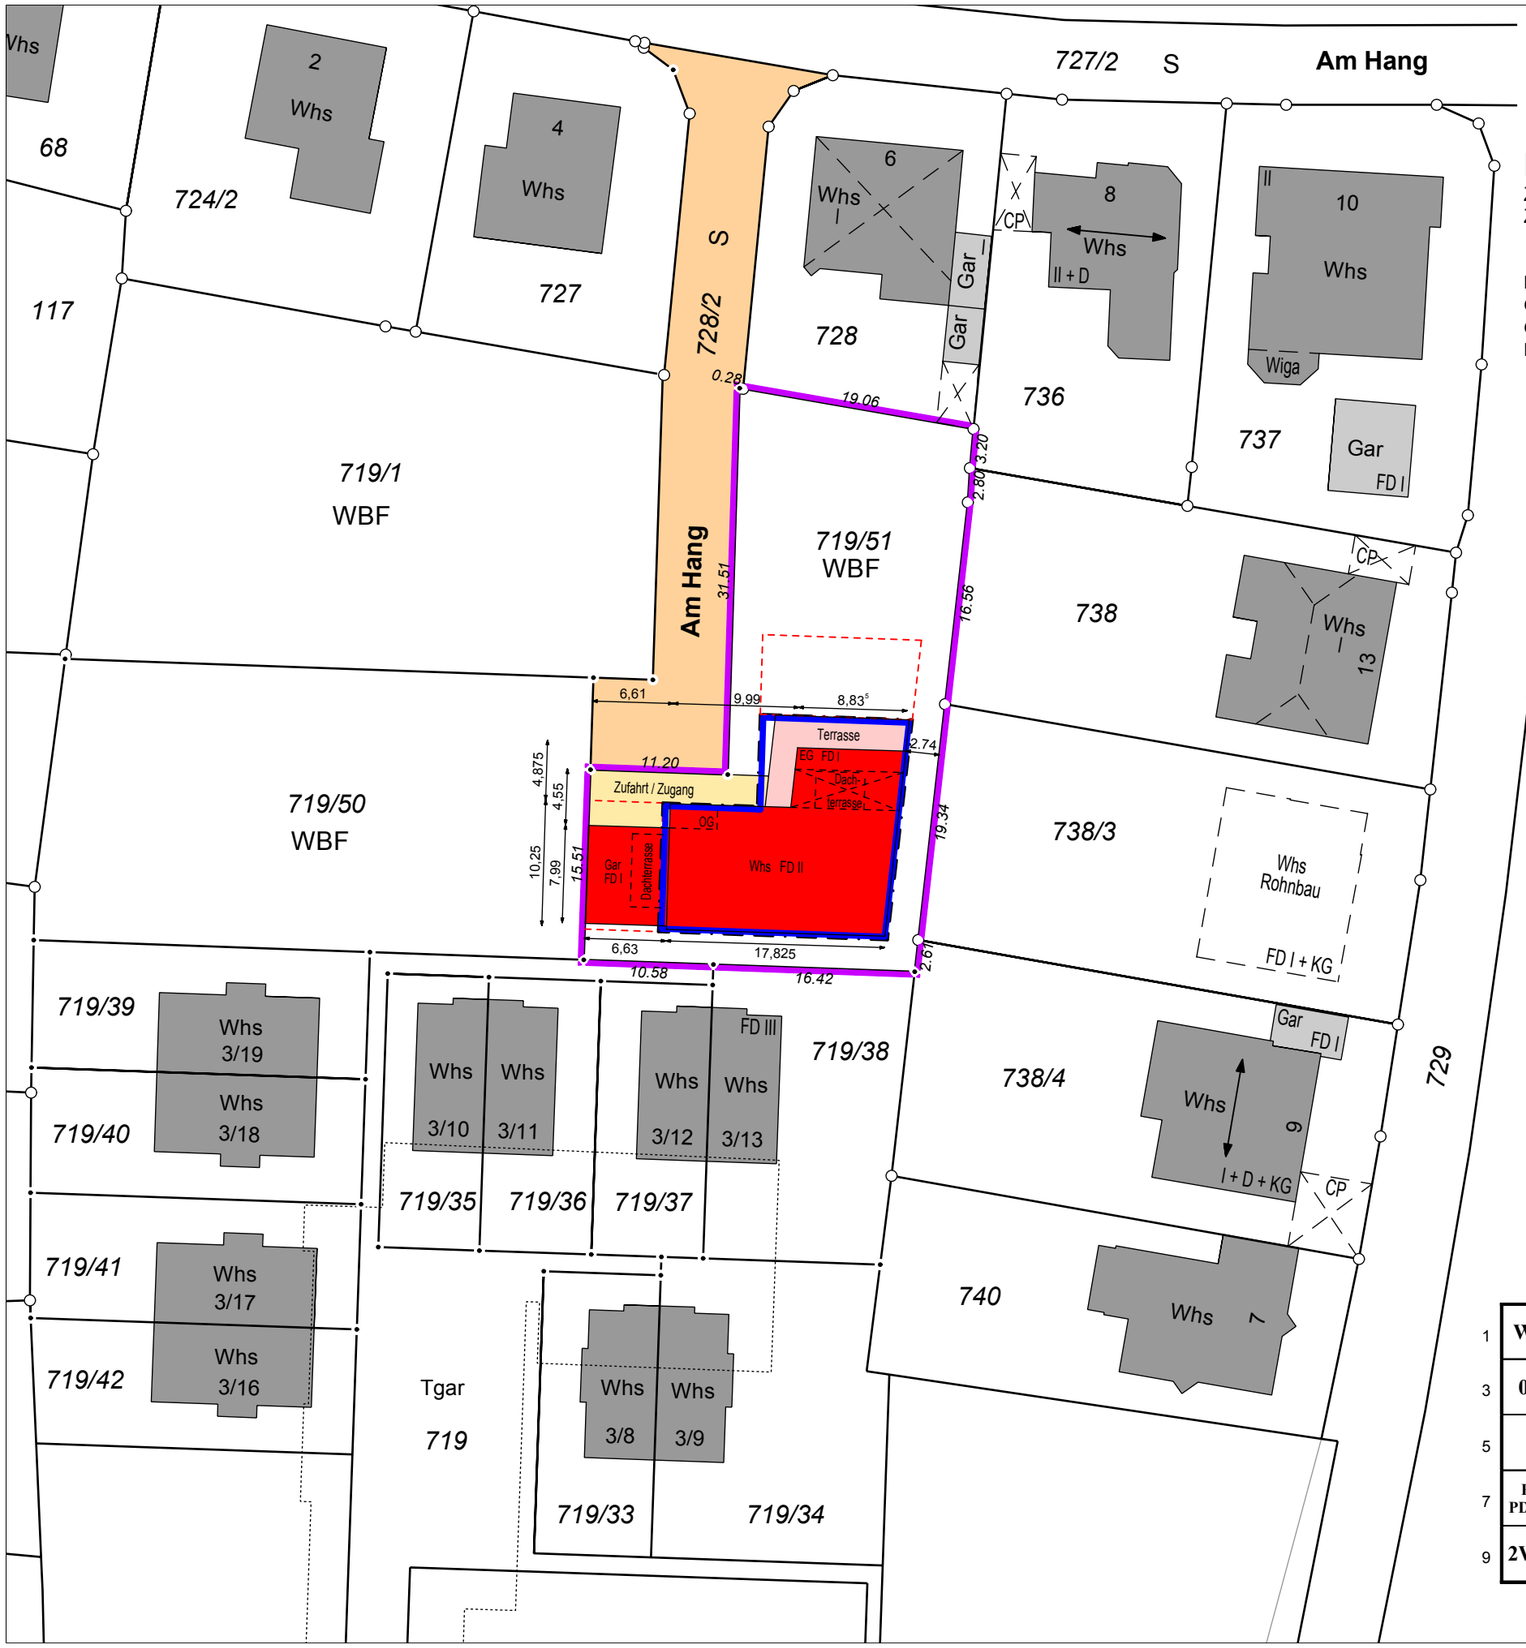

1	WA	II	2	1.	Art der baulichen Nutzung		
				2.	Zahl der Vollgeschosse		
3	0,4		4	3.	Grundflächenzahl	GRZ	
				4.	Geschoßflächenzahl	GFZ	
				5.	Baumassenzahl	BMZ	
5		a	6	6.	Bauweise offen	o	
					" abweichend	a	
				7.	Satteldach	SD	
7	FD PD SD		8		Flachdach	FD	
					Walmdach	WD	
				8.	Dachneigung		
9	2WE	E	10	9.	Anzahl der zulässigen Wohneinheiten	WE	

Die Darstellung entspricht dem Liegenschaftskataster. Abweichungen gegenüber der Örtlichkeit und/oder dem Grundbuch sind möglich.
Keine Gewähr für unterirdische Leitungen und/oder Bauwerke.

Der Sachverständige (§ 5 Abs. 3 LBOVVO): Ortsvergleich hat stattgefunden.

Heidelberg, den **24.11.2016**
gefertigt gemäß Bauplänen vom **21.11.2016**

Nicht vergessen: WIR vermessen!