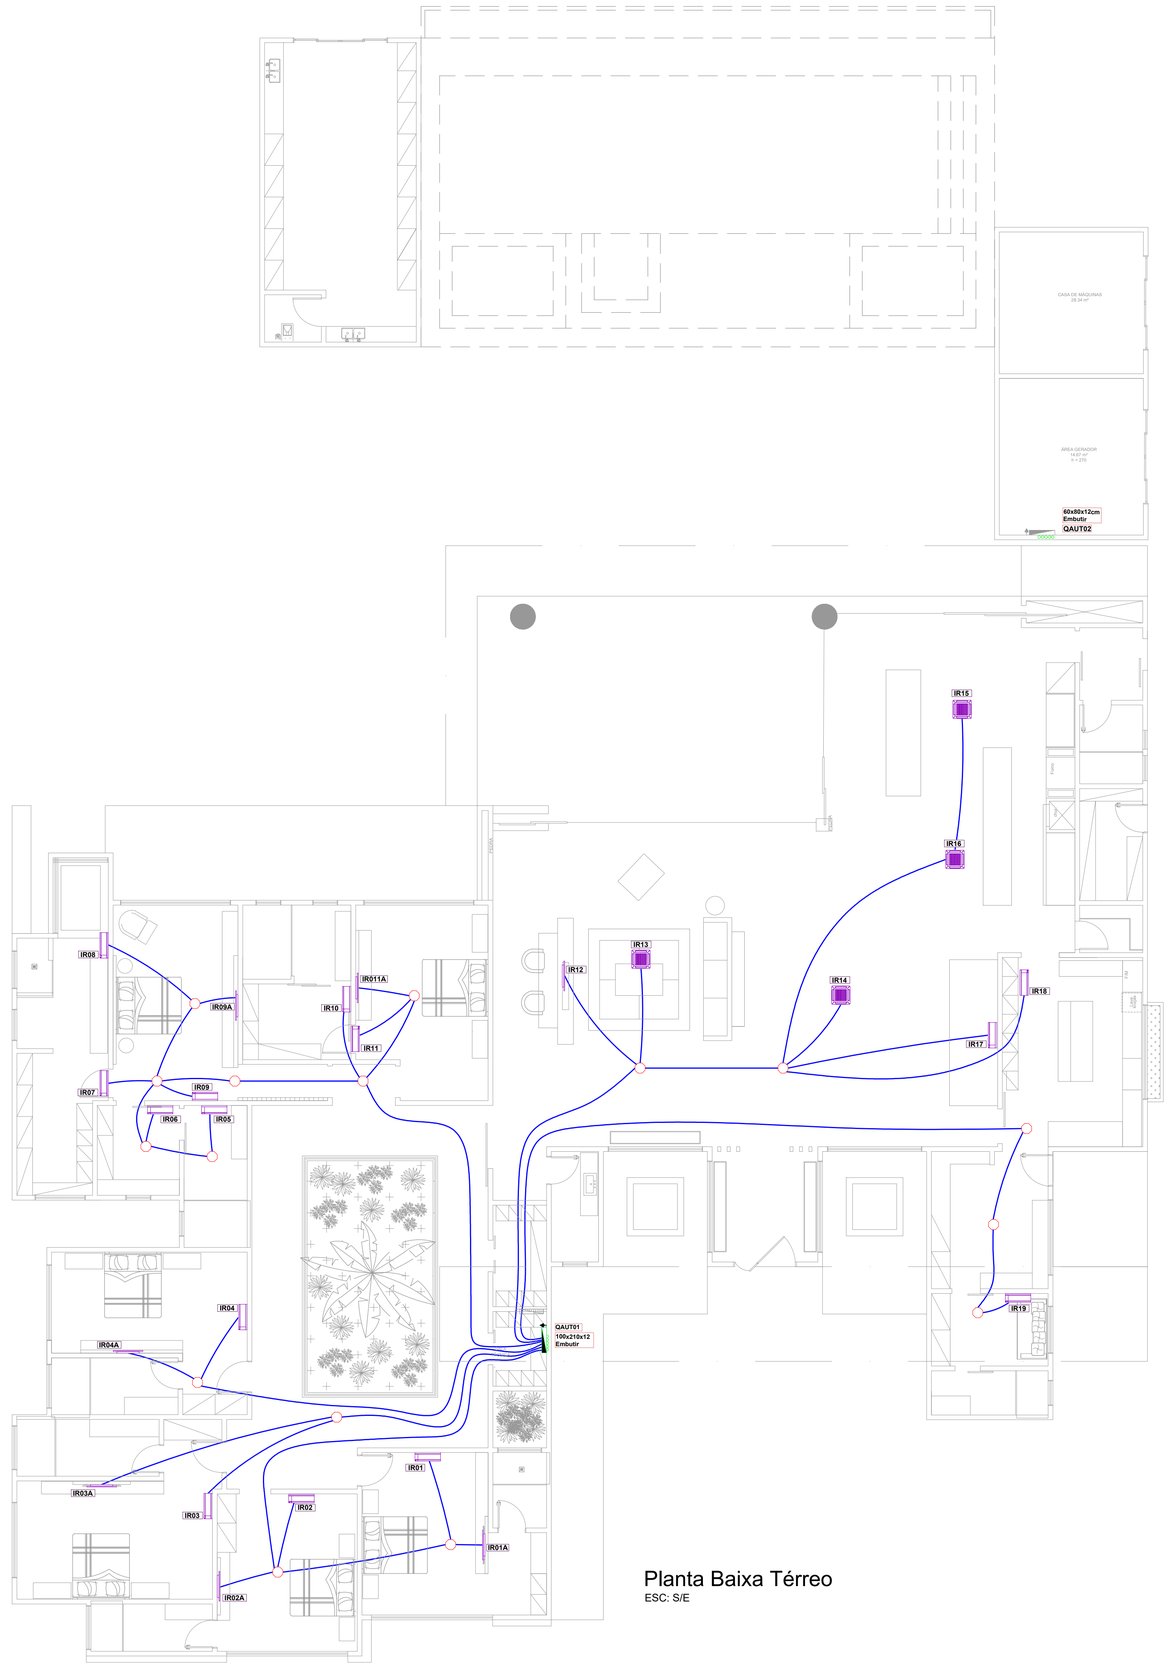

Planta Baixa Térreo

ESC: S/E

CHECKLIST DE OBRA:

ITEM		ITEM	

DATA: ____/____/_____ A/C: _____

LEGENDA DOMÓTICA KNX:

QA - QUADRO DE AUTOMAÇÃO	SENSOR BRILHO EXTERNO
TOMADA COMANDADA	SENSOR DE MOVIM. EXTERNO (até h: 3m)
SEÇÃO DE ILUMINAÇÃO DIMERIZÁVEL	SENSOR METEOROLÓGICO
SEÇÃO DE ILUMINAÇÃO LIGA/DESLIGA	SENSOR DE MOVIMENTO KNX TETO
CORTINA/PERSIANA MOTORIZADA	DETECTOR DE MOVIMENTO KNX PAREDE
TECLA TIPO PULSADOR CX 4X2"	SENSOR MAGNÉTICO DE ABERTURA
TECLA TIPO PULSADOR CX 4X4"	TABLET PAREDE (h:1,40m; prever tomada 10A fundo duplo)
KEYPAD KNX CX 2X2"	SENSOR DE IRRIGAÇÃO
FECHADURA	

LEGENDA SENSORES:

SENSOR DE CO^2 PAREDE (h:1,50m)	DETECTOR VAZAMENTO PAREDE (h:0,3m)
SENSOR DE CO PAREDE	DETECTOR GÁS PAREDE (h:0,3m)
DETECTOR FUMAÇA TETO	INTERFACE UNIVERSAL

LEGENDA IR: ÁUDIO E VÍDEO:

PONTO EMISSOR INFRAVERMELHO - IR	TELEVISOR
CAIXA ACÚSTICA	AR CONDICIONADO SPLIT
TELA PARA PROJETOR	AR CONDICIONADO CASSETE
PROJETOR MULTIMÍDIA	AR CONDICIONADO CASSETE / VRF
ASSISTENTE DE VOZ (prever tomada 10A)	

LEGENDA GERAL:

CAIXA DE PASSAGEM	PONTO ELÉTRICO DESEMBAÇADOR
PONTO ELÉTRICO VIDRO INTELIGENTE	PONTO ELÉTRICO TOALHEIRO AQUEC.
PONTO ELÉTRICO CARREGADOR DE CARRO ELÉTRICO	PONTO REPELENTE DE INSETO
	CONECTOR
	PONTO DE REDE RJ45 (exclusivo para quadro de automação)

CABEAMENTO ESTRUTURADO:

CABO KNX AUTOMAÇÃO	CONDUÍTE PREVISÃO (TETO/PAREDE)
CABO DE REDE CAT 5	INDICAÇÃO DE CONDUÍTE Ø 1
CABO RS 485	

ARQUIVOS RELACIONADOS:	RESPONSÁVEL	DATA
Nome do Arquivo	Nome do Responsável	-

DATA DE REV.	DESCRIÇÃO	DESENHO
03 10/10/2023	Revisão conforme execução;	Andressa Deitos
02 29/07/2022	Ajuste de tubulação conforme reunião;	Isabella Ribeiro
01 22/07/2022	Revisão para tubulação de automação;	Isabella Ribeiro
00 19/07/2022	Revisão para apresentação comercial;	Isabella Ribeiro

PROJETO DOMÓTICO KNX FULL

Este projeto é propriedade autoral da Arqtech Automação, não podendo sofrer alteração ou modificação , nem revelado ou cedido a terceiros, no todo ou em parte, sem a expressa autorização, de acordo com as Leis nº 5.194, de 24.12.1966 e 9.610, de 19.02.1998.

PRANCHA: C 01

OBRA: Marinas **Boa Vista - PR**

RESPONSÁVEL TÉCNICO:
Eng. Civil Thaina Giordani
CREA-PR 191721/D

PROPRIETÁRIO:
Juliana Destro Miotto

DESENHO: Andressa Deitos

REVISÃO: R03 - AS BUILTS

ESCALA: Indicada

DATA: 10/10/2023

CONTEÚDO DA PRANCHA: Controle de IR.