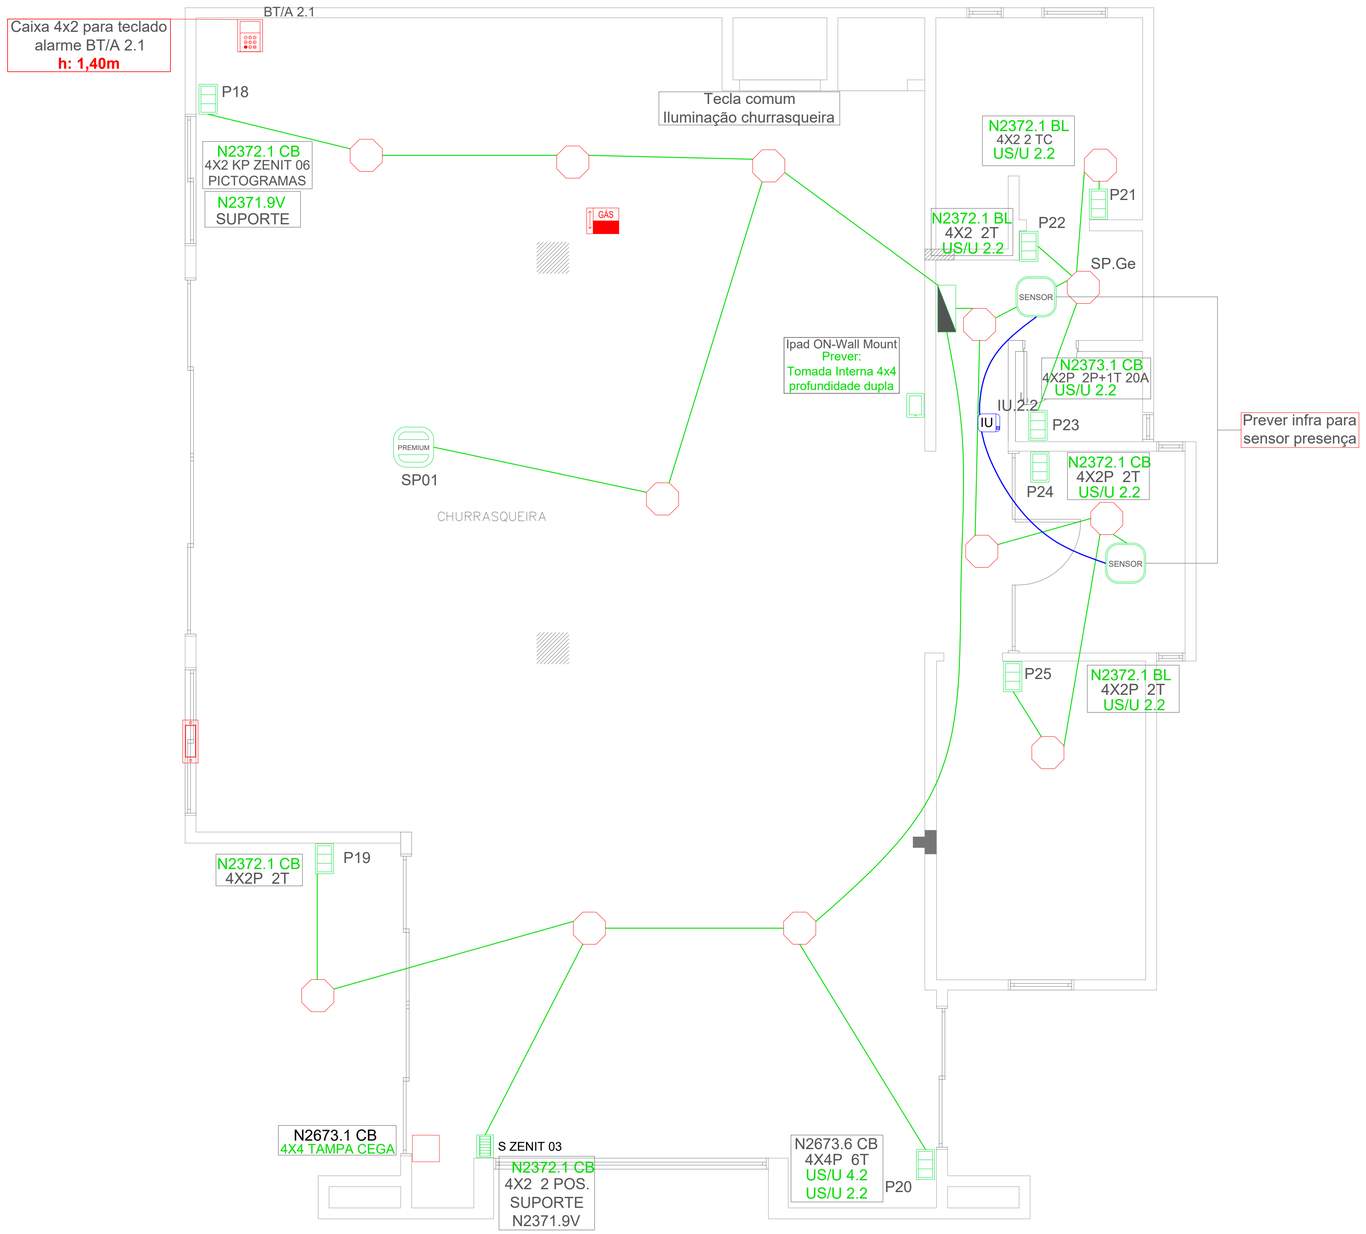

PLANTA BAIXA GOURMET

LEGENDA DOMÓTICA KNX

	QA - QUADRO DE AUTOMAÇÃO
TC	TOMADA COMANDADA
WES	SENSOR METEOROLÓGICO WES/A3.1
	SENSOR DE PRESENÇA MINI/LUX TETO
	SENSOR DE PRESENÇA SKY TETO
SENSOR	SENSOR DE PRESENÇA TETO
PREMIUM	SENSOR DE PRESENÇA PREMIUM
	SENSOR DE MOVIMENTO PAREDE h:1,10m - 2,10m
	SENSOR DE MOVIMENTO EXTERNO
LUX	SENSOR LUMINOSIDADE
	PULSADOR 4X2
	PULSADOR 4X4
	IPAD WALL MOUNT h:1,40m

LEGENDA SENSORES

CENTRAL REG	CENTRAL DE ALARME
	MÓDULO EXPANSÃO
CO²	SENSOR CO² PAREDE h:1,50m
FUM	DETECTOR FUMAÇA TETO
INUND	SENSOR INUNDAÇÃO h:0,30m
GÁS	DETECTOR GÁS PAREDE h:0,30m
	SENSOR REED
	SENSOR QUEBRA/INTRUSÃO
	SENSOR BARREIRA RECEPTOR IR
	SENSOR BARREIRA EMISSOR IR
	SIRENE
	FECHADURA SAFE KEY
	SENSOR DE PRESENÇA PIR
	KEYPAD DE SEGURANÇA

SISTEMAS ELETRÔNICOS CFTV/REDE

	CÂMERA IP
AP	WIFI ACESS POINT
	FECHADURA BIOMÉTRICA PREVER PONTO ELÉTRICO
IU	INTERFACE UNIVERSAL
IR	ANTENA IR

CABEAMENTO ESTRUTURADO

	CABO KNX- AUTOMAÇÃO
	CABO PARA SEGURANÇA
	CABO DE REDE CAT 5/6 e CFTV
	CABO PARA ÁUDIO/VÍDEO
	CABO PARA CONTROLE DE ACESSO
	CONDUÍTE 3/4" TETO/PAREDE

NOTA: Sensores que se apresentarem na cor vermelha considerar como espera. (**Produto não contratato pelo cliente até o momento da execução**)
A Arqtech não se responsabiliza por sensores que foram alocados de forma diferente da cota, é imprescíndivel seguir o range específicado.

Rev. Nº	DATA	Descrição das modificações	
06	26/11	Adequação conforme visita na obra	Verônica Gibowski
05	23/05	Adequação conforme visita na obra	Verônica Gibowski
04	08/10	Adequação conforme visita na obra	Verônica Gibowski
03	10/06	Adequação conforme visita na obra	Verônica Gibowski
02	21/05	Adequação conforme visita na obra	Verônica Gibowski
01	23/03	Adequação e compatibilização conforme projeto	Verônica Gibowski
00	DATA	Emissão inicial	Responsável

LEGENDA DOMÓTICA KNX

C.A X	CONTROLE DE ACESSO
DIM X	CIRCUITO DE ILUMINAÇÃO DIMERIZADA
L/D X	CIRCUITO DE ILUMINAÇÃO LIGA E DESLIGA
CM X	CORTINA/PERSIANA MOTORIZADA
	ESPERA PARA SENSOR DE TETO
	ESPERA PARA SENSOR DE PAREDE
	SENSOR CREPUSCULAR
	KEYPAD CORTINA MOTORIZADA
	KEYPAD BUSCH PRION

CONTROLE DE ACESSO

	QUADRO PARA CONTROLE DE ACESSO
	QUADRO PARA CENTRAL DE CONTROLE DE ACESSO
	SENSOR ELETROMAGNÉTICO DE ABERTURA DE PORTA
	PONTO PARA FECHADURA ELETROMAGNÉTICA
	FECHADURA ELETROMECANICA
	BOTÃO DE LIBERAÇÃO DE FECHADURA ELETROMECÂNICA
	PONTO PARA SPEAKER PHONE
SOS	BOTÃO DE PÂNICO SILENCIOSO
	PONTO PARA LEITORA DE CARTÃO
0	PONTO PARA BOTÃO BIOMÉTRICO

LEGENDA IR: ÁUDIO E VÍDEO

IR	PONTO EMISSOR INFRAVERMELHO - IR		PROJETOR
	CAIXA ACÚSTICA		TV
	TELA PROJETOR		AR CONDICIONADO

LEGENDA GERAL

	CAIXA DE PASSAGEM NO TETO		CAIXA DE PASSAGEM 4X2 / 4X4 A ESCOLHER PROJ.
	PONTO DE REDE RJ45	CC	CARREGADOR DE CARRO ELÉTRICO
	PONTO DE TELEFONE RJ11		SENSOR DE NÍVEL DE RESERVATÓRIO
	PONTO PARA TV / COAXIAL		INDICA DUTOS 3/4" QUE SOBEM / DESCEM
	CAIXA EXTRA 2X2 PARA PISO TÉRMICO		DESENBAÇADOR DE ESPELHO ELÉTRICO
	EXAUSTOR		

PROJETO DOMÓTICO KNX

ARQTECH AUTOMAÇÃO

CONTEÚDO DA PRANCHA
AUTOMAÇÃO KNX
Gourmet

OBRA
RESIDÊNCIA UNIFAMILIAR
Toledo/PR

PROPRIETÁRIO
Villa Luxuriuous SPE

RESPONSÁVEL TÉCNICO
Priscila A. V. Quatrin
Eng. Civil CREA RS 193031

DESENHO
Verônica Gibowski

ESCALA
1/50

REVISÃO
06

DATA
Novembro/2018

PRANCHA
A 02