


PLANTA BAIXA SUPERIOR

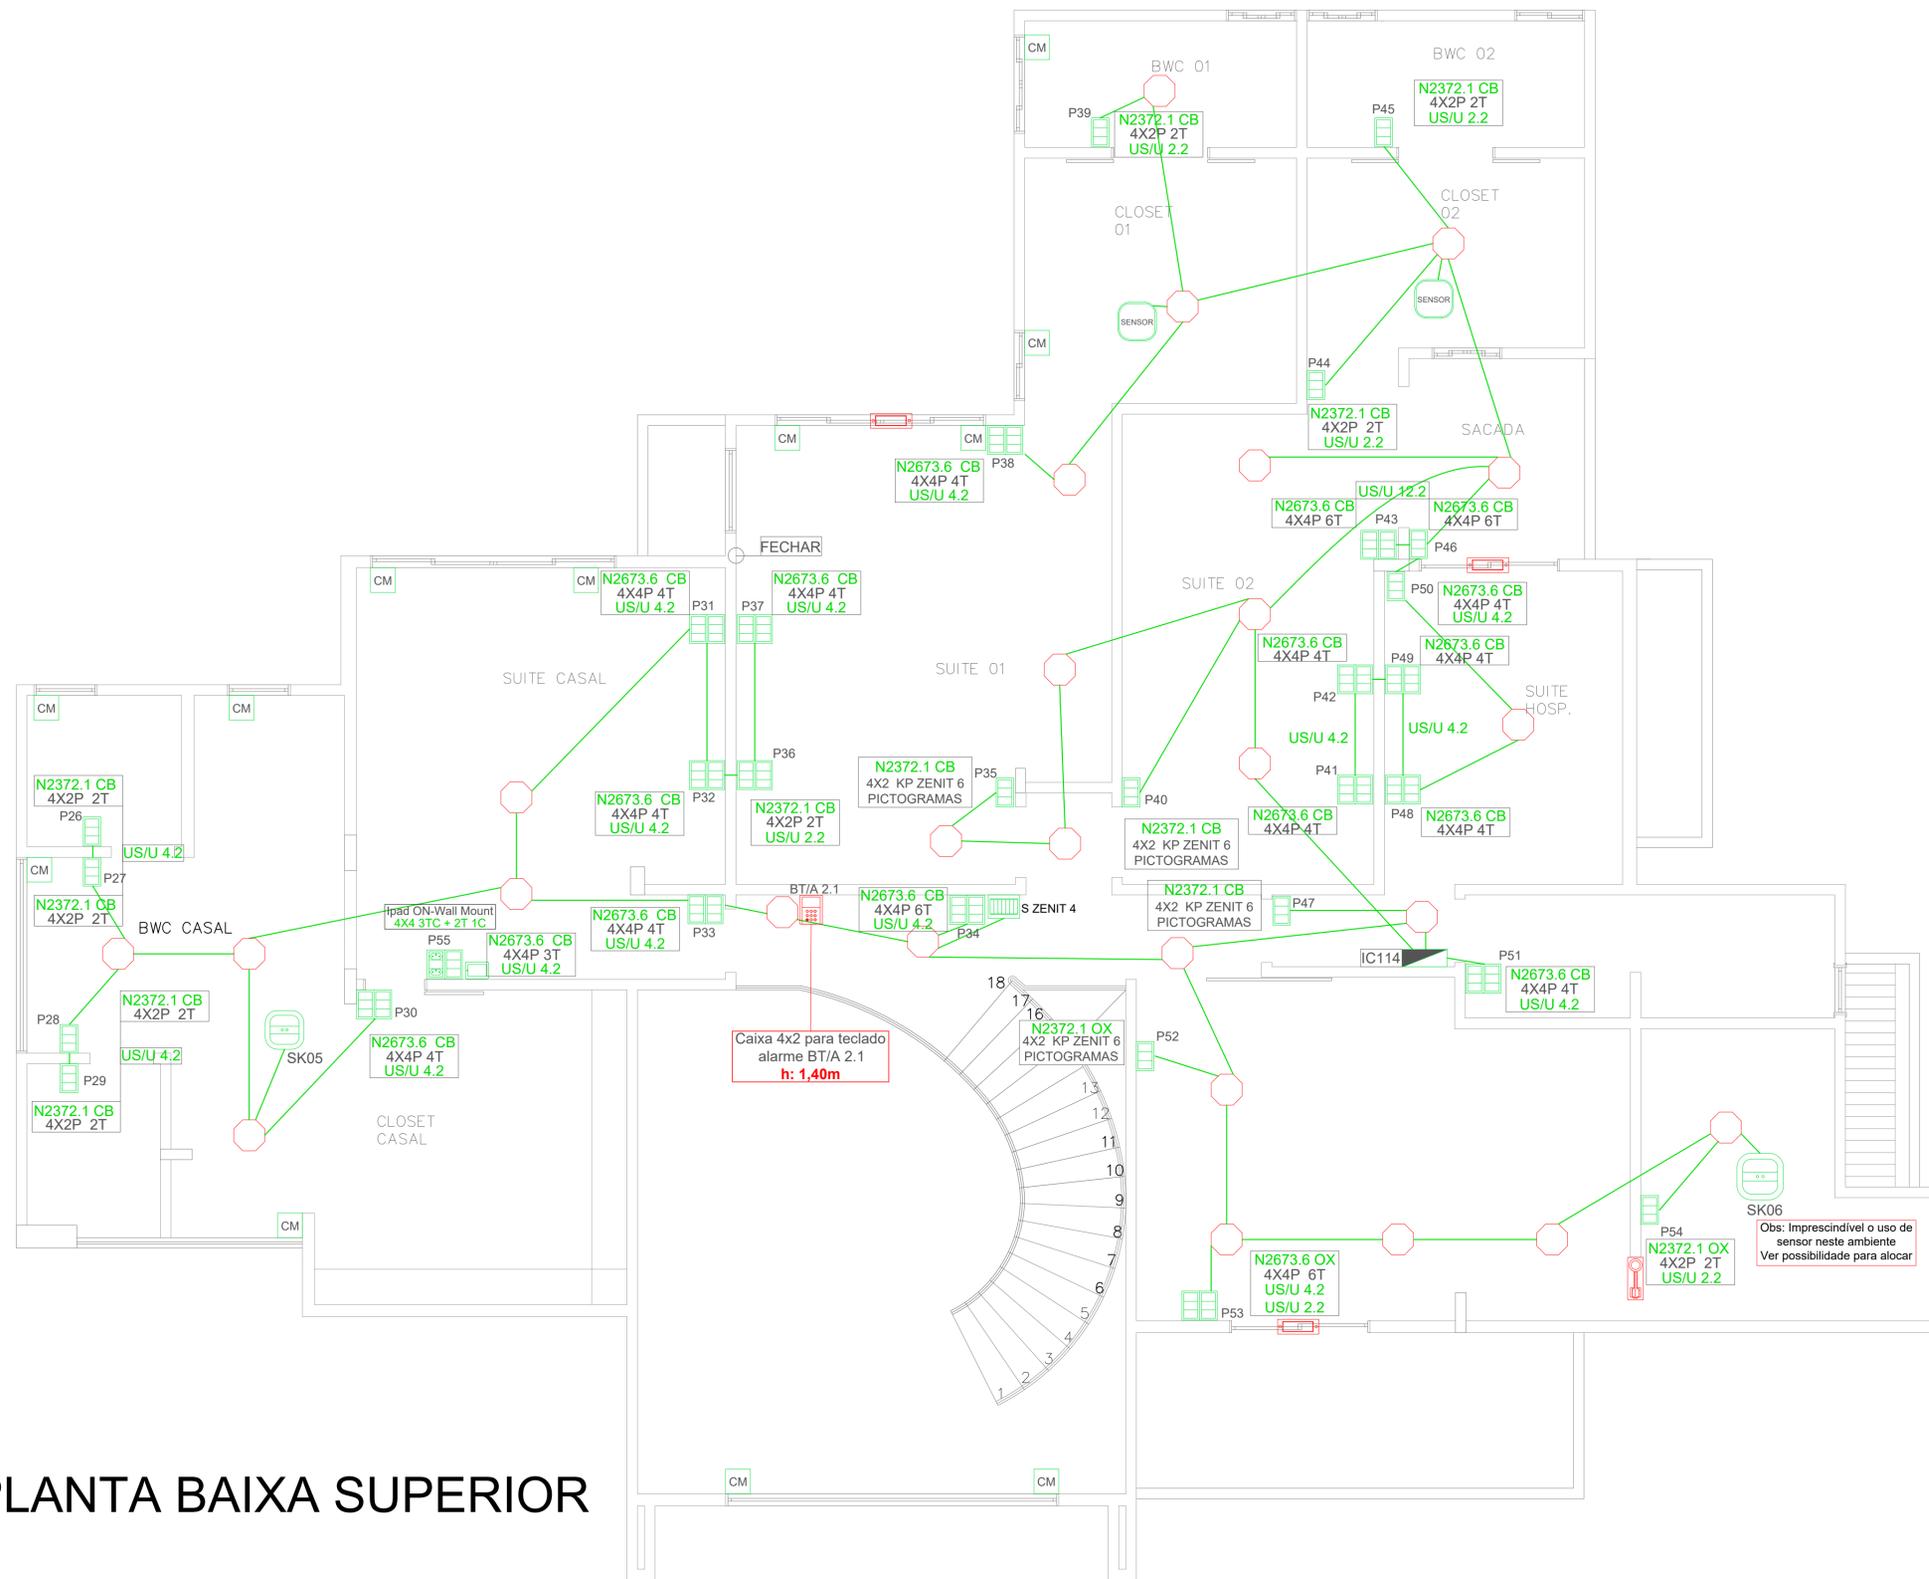

LEGENDA DOMÓTICA KNX

	QA - QUADRO DE AUTOMAÇÃO
	TOMADA COMANDADA
	SENSOR METEOROLÓGICO WES/A3.1
	SENSOR DE PRESENÇA MINI/LUX TETO
	SENSOR DE PRESENÇA SKY TETO
	SENSOR DE PRESENÇA TETO
	SENSOR DE PRESENÇA PREMIUM
	SENSOR DE MOVIMENTO PAREDE h:1,10m - 2,10m
	SENSOR DE MOVIMENTO EXTERNO
	SENSOR LUMINOSIDADE
	PULSADOR 4X2
	PULSADOR 4X4
	IPAD WALL MOUNT h:1,40m

LEGENDA SENSORES

	CENTRAL DE ALARME
	MÓDULO EXPANSÃO
	SENSOR CO² PAREDE h:1,50m
	DETECTOR FUMAÇA TETO
	SENSOR INUNDAÇÃO h:0,30m
	DETECTOR GÁS PAREDE h:0,30m
	SENSOR REED
	SENSOR QUEBRA/INTRUSÃO
	SENSOR BARREIRA RECEPTOR IR
	SENSOR BARREIRA EMISSOR IR
	SIRENE
	FECHADURA SAFE KEY
	SENSOR DE PRESENÇA PIR
	KEYPAD DE SEGURANÇA

SISTEMAS ELETRÔNICOS CFTV/REDE

	CÂMERA IP
	WIFI ACCESS POINT
	FECHADURA BIOMÉTRICA PREVER PONTO ELÉTRICO
	INTERFACE UNIVERSAL
	ANTENA IR

CABEAMENTO ESTRUTURADO

	CABO KNX- AUTOMAÇÃO
	CABO PARA SEGURANÇA
	CABO DE REDE CAT 5/6 e CFTV
	CABO PARA ÁUDIO/VÍDEO
	CABO PARA CONTROLE DE ACESSO
	CONDUÍTE 3/4" TETO/PAREDE

NOTA: Sensores que se apresentarem na cor vermelha considerar como espera. (Produto não contratado pelo cliente até o momento da execução)
A Arqtech não se responsabiliza por sensores que foram alocados de forma diferente da cota, é imprescindível seguir o range especificado.

06	26/11	Adequação conforme visita na obra	Verônica Gibowski
05	23/05	Adequação conforme visita na obra	Verônica Gibowski
04	08/10	Adequação conforme visita na obra	Verônica Gibowski
03	10/06	Adequação conforme visita na obra	Verônica Gibowski
02	21/05	Adequação conforme visita na obra	Verônica Gibowski
01	23/03	Adequação e compatibilização conforme projeto	Verônica Gibowski
00		Emissão inicial	Responsável
Rev. Nº	DATA	Descrição das modificações	

PROJETO DOMÓTICO KNX

	CONTEÚDO DA PRANCHA	
	AUTOMAÇÃO KNX Superior	
OBRA	RESIDÊNCIA UNIFAMILIAR Toledo/PR	PROPRIETÁRIO
		Villa Luxurious SPE
RESPONSÁVEL TÉCNICO	Priscila A. V. Quatrin Eng. Civil CREA RS 199031	PRANCHA
	ESCALA S/E	
	REVISÃO 06	
	DATA Novembro/2018	A 01

LEGENDA DOMÓTICA KNX

CONTROLE DE ACESSO

LEGENDA IR: ÁUDIO E VÍDEO

	CONTROLE DE ACESSO		QUADRO PARA CONTROLE DE ACESSO		PONTO EMISSOR INFRAVERMELHO - IR		PROJETOR
	CIRCUITO DE ILUMINAÇÃO DIMERIZADA		QUADRO PARA CENTRAL DE CONTROLE DE ACESSO		CAIXA ACÚSTICA		TV
	CIRCUITO DE ILUMINAÇÃO LIGA E DESLIGA		SENSOR ELETROMAGNÉTICO DE ABERTURA DE PORTA		TELA PROJETOR		AR CONDICIONADO
	CORTINA/PERSIANA MOTORIZADA		FECHADURA ELETROMAGNÉTICA	LEGENDA GERAL			
	ESPERA PARA SENSOR DE TETO		FECHADURA ELETROMECÂNICA				
	ESPERA PARA SENSOR DE PAREDE		BOTÃO DE LIBERAÇÃO DE FECHADURA ELETROMECÂNICA		CAIXA DE PASSAGEM NO TETO		CAIXA DE PASSAGEM 4X2 / 4X4 A ESCOLHER PROJ.
	SENSOR CREPUSCULAR		BOTÃO DE LIBERAÇÃO DE FECHADURA ELETROMECÂNICA		PONTO DE REDE RJ45		CARREGADOR DE CARRO ELÉTRICO
	KEYPAD CORTINA MOTORIZADA		PONTO PARA SPEAKER PHONE		PONTO DE TELEFONE RJ11		SENSOR DE NÍVEL DE RESERVATÓRIO
	KEYPAD BUSCH PRION		BOTÃO DE PÂNICO SILENCIOSO		PONTO PARA TV / COAXIAL		INDICA DUTOS 3/4" QUE SOBEM / DESCEM
			PONTO PARA LEITORA DE CARTÃO		CAIXA EXTRA 2X2 PARA PISO TÉRMICO		DESENBAÇADOR DE ESPELHO ELÉTRICO
			PONTO PARA BOTÃO BIOMÉTRICO		EXAUSTOR		