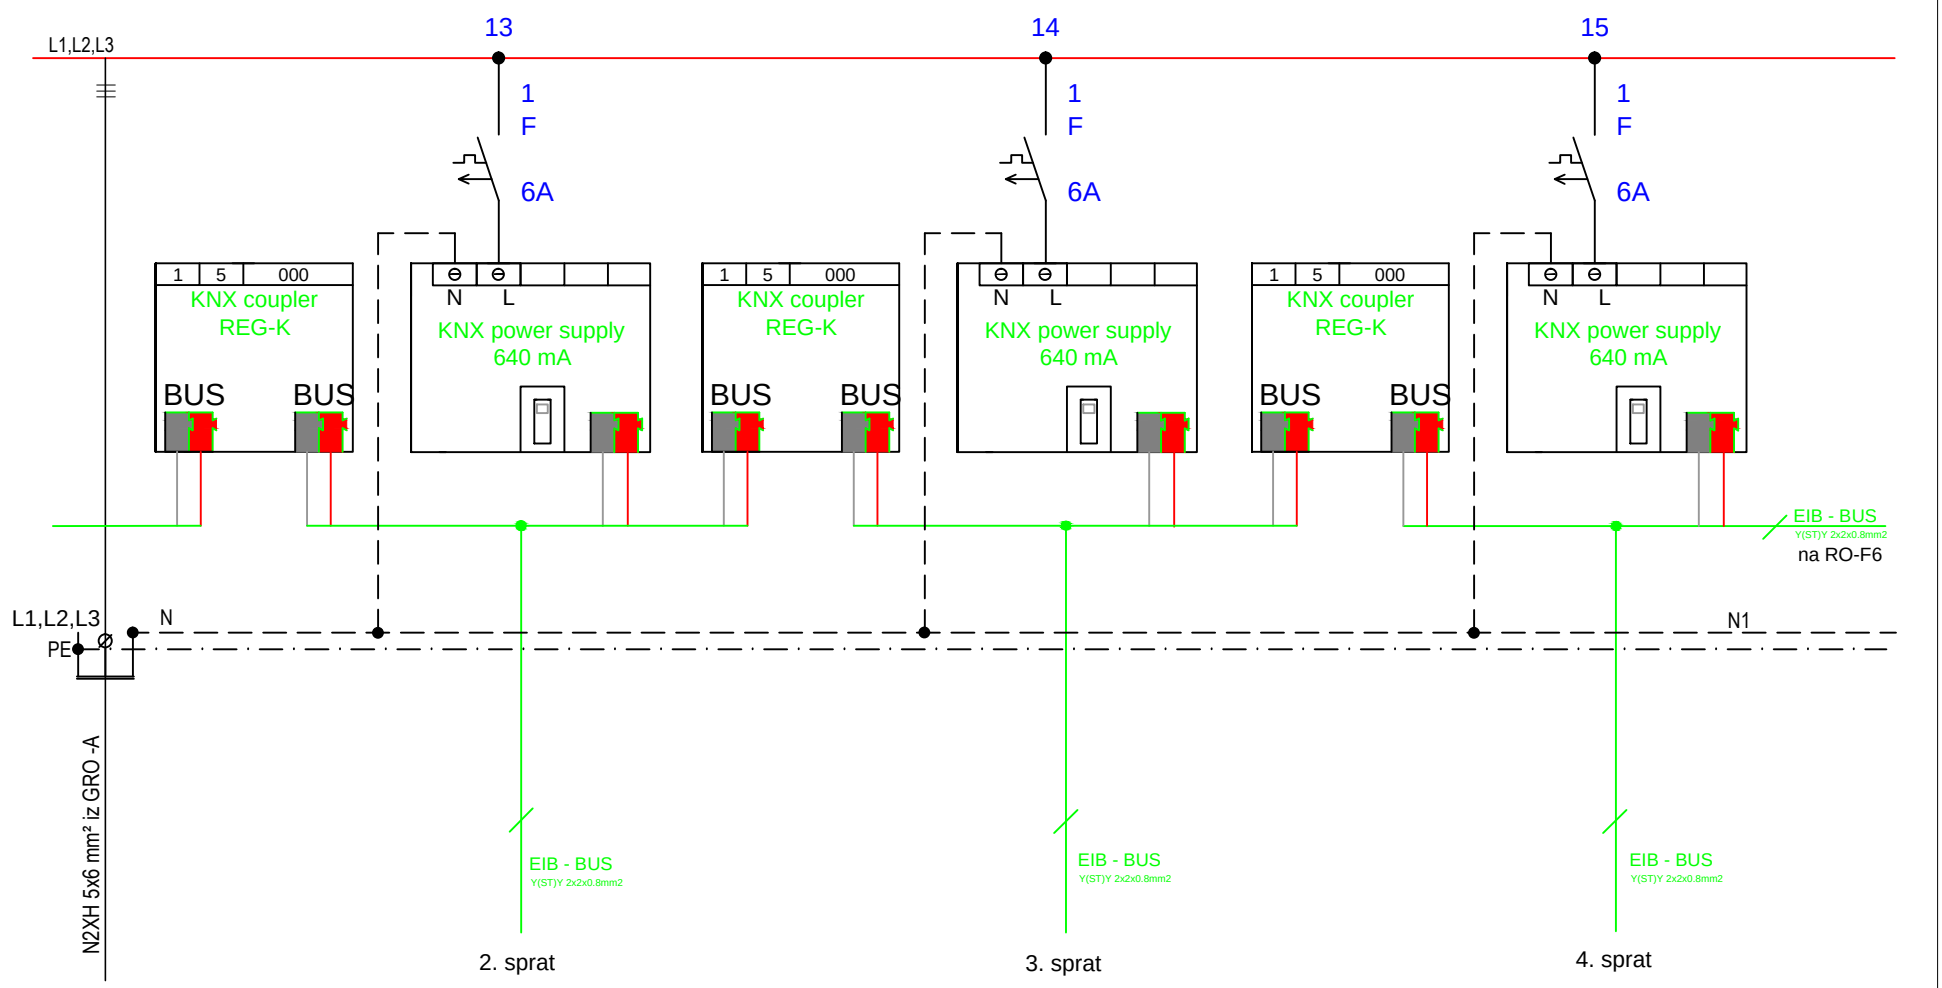


| | Datum | Ime i prezime | Potpis |
|---|---|---|---|
| Odgovorni projektant | mart 2019. | Nebojša Kneževič, ing.el.teh. | |
| Saradnik | mart 2019. | Branislav Kneževič, mast.ing.el. | |
| Razmjera : 1:50 | | | |
| List broj : 1 | | | |

SPARK D.O.O.
Bijeljina, Ul. Hase bb; tel 055 25 91 00 ,tel/fax 055 25 91 02, e-mail: spark@teol.net

ELEKTROINSTALACIJE

Jednopona šema KNX RO-F3

Investitor : MARRIOTT

Objekat : Hotel - Banja Luka