



NUMERO ENCENDIDOS:  
 ON/OFF: 4  
 DALI: 17  
 REGULABLES: 2


PROYECTO  
 CLA001 – UNIFAMILIAR EN MONTE ROZAS (MADRID)

REFERENCIA PROYECTO  
 CLA001

REFERENCIA PLANO  
 CLA001PLA06 – PLANTA -1

VERSIÓN PLANO  
 06

REALIZADO POR  
 Daniel López Gil





NUMERO ENCENDIDOS:  
 ON/OFF: 10  
 DALI: 20  
 REGULABLES: 6


PROYECTO  
 CLA001 – UNIFAMILIAR EN MONTE ROZAS (MADRID)


REFERENCIA PROYECTO  
 CLA001

REFERENCIA PLANO  
 CLA001PLA06 – PLANTA BAJA

VERSIÓN PLANO  
 06

REALIZADO POR  
 Daniel López Gil



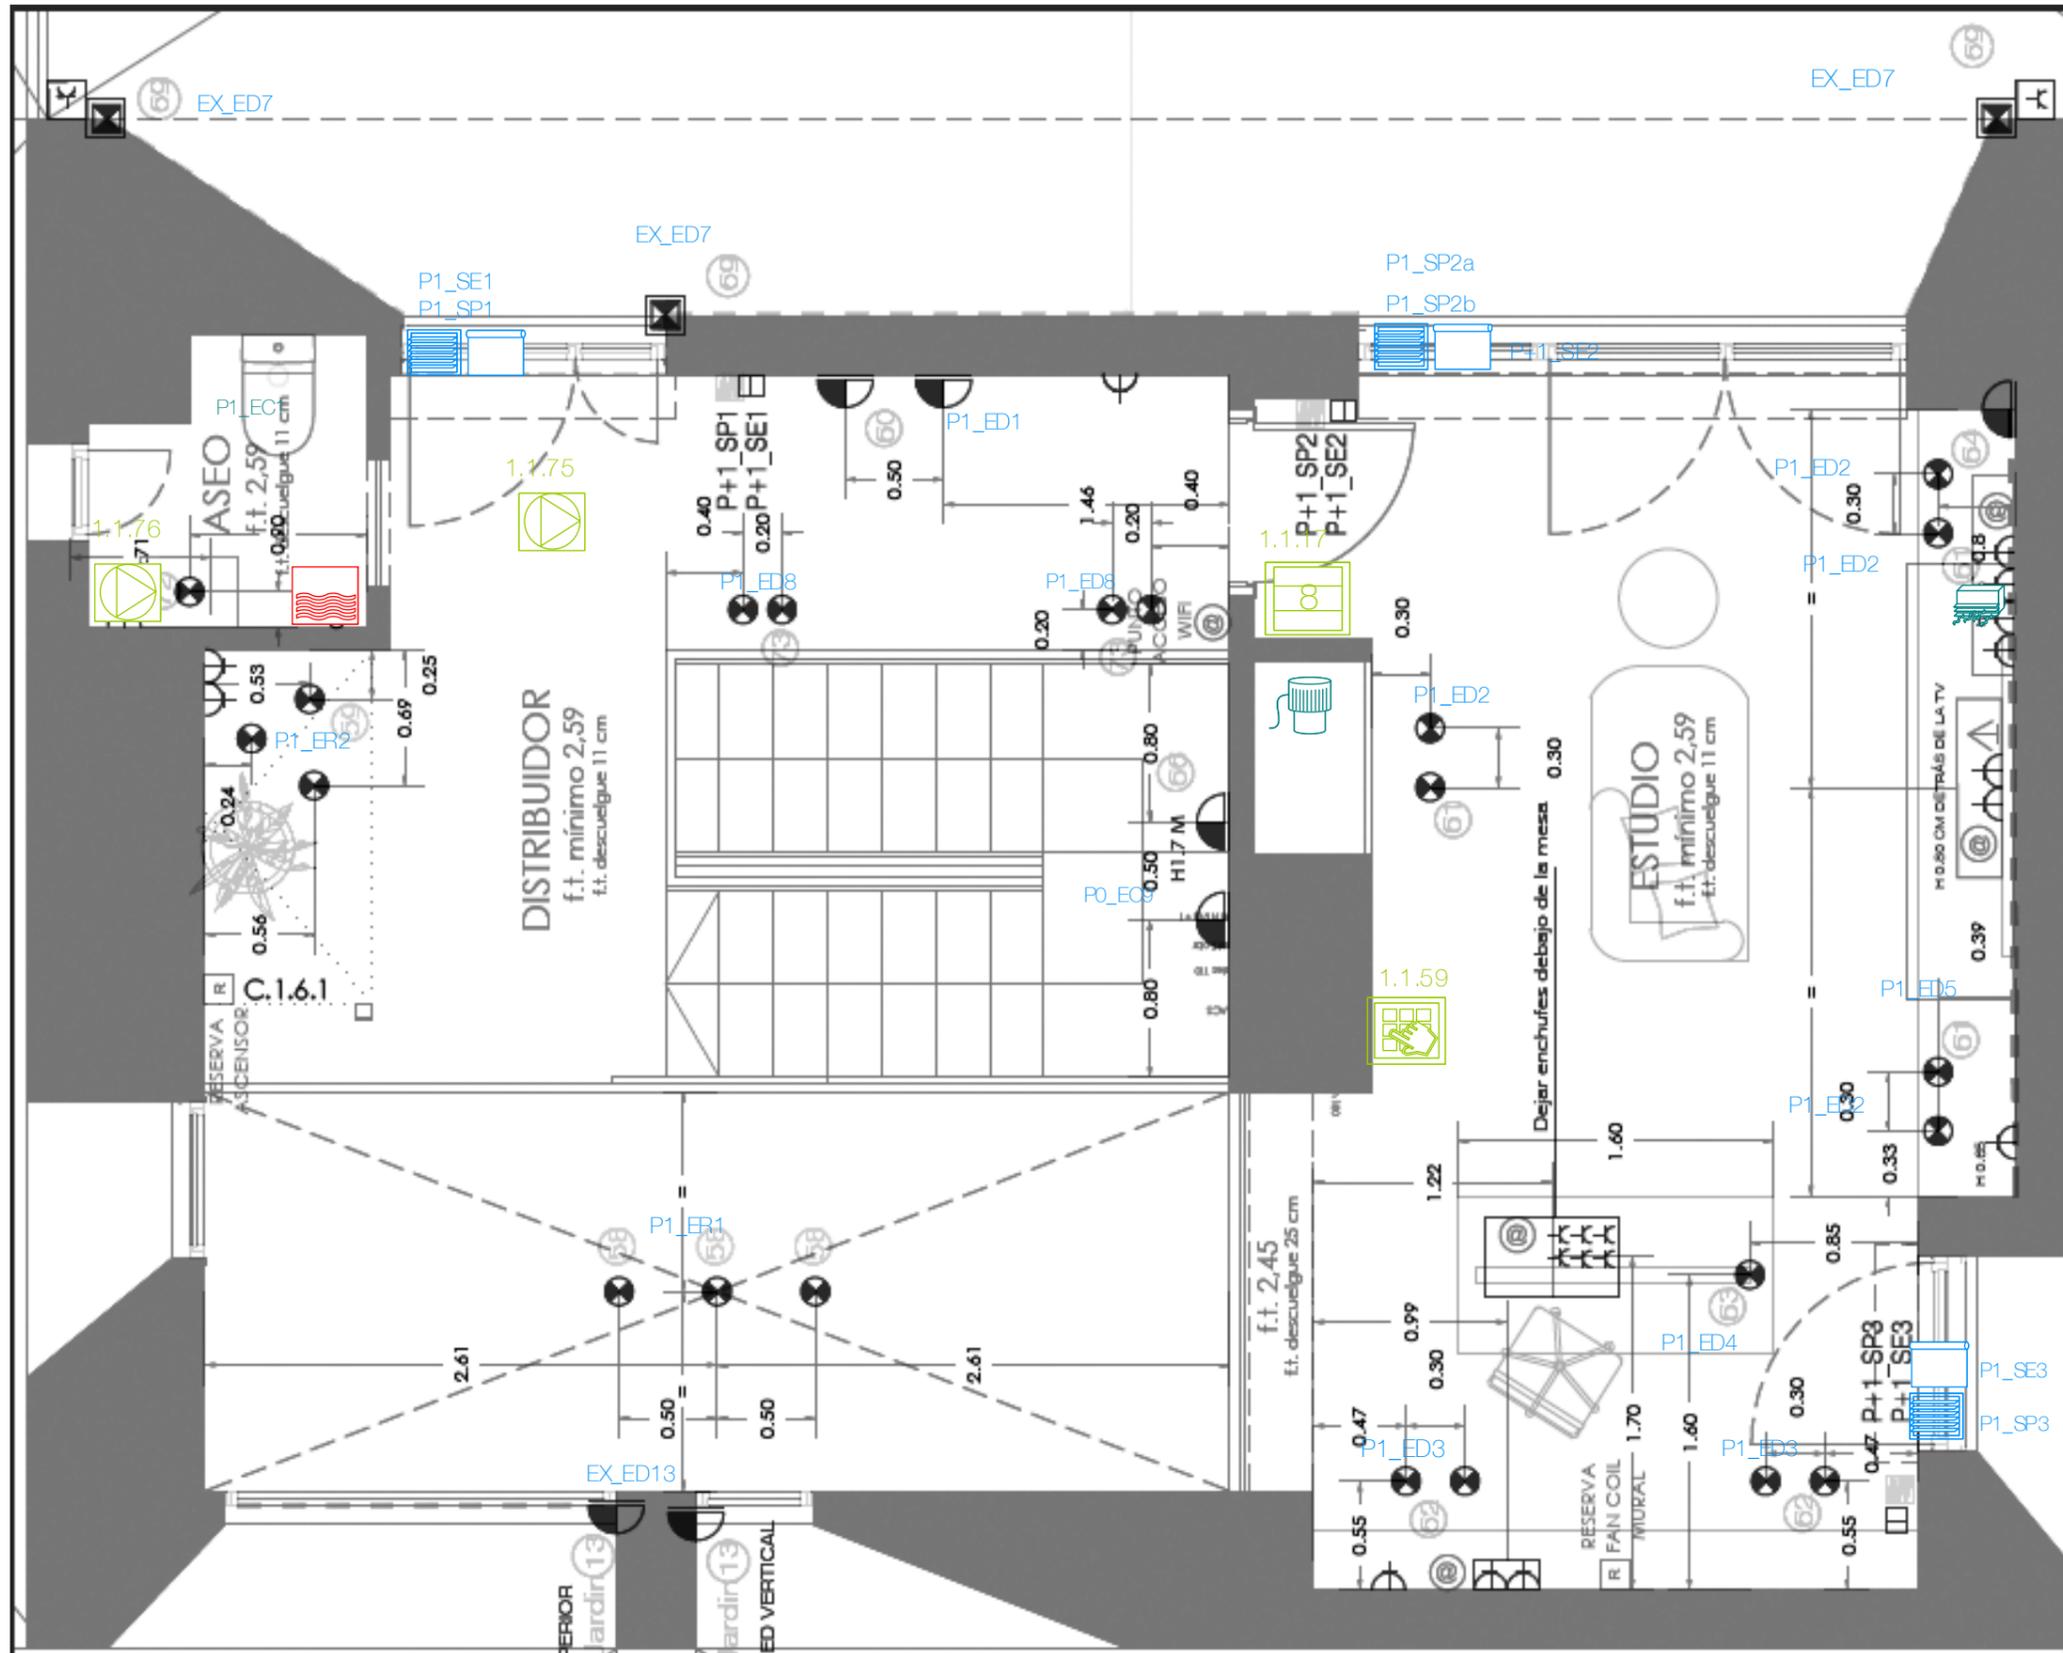

NUMERO ENCENDIDOS:  
ON/OFF: 1  
DALI: 8  
REGULABLES: 2


PROYECTO  
CLA001 – UNIFAMILIAR EN MONTE ROZAS (MADRID)


REFERENCIA PROYECTO  
CLA001

REFERENCIA PLANO  
CLA001PLA06 – PLANTA ALTA

VERSIÓN PLANO  
06

REALIZADO POR  
Daniel López Gil



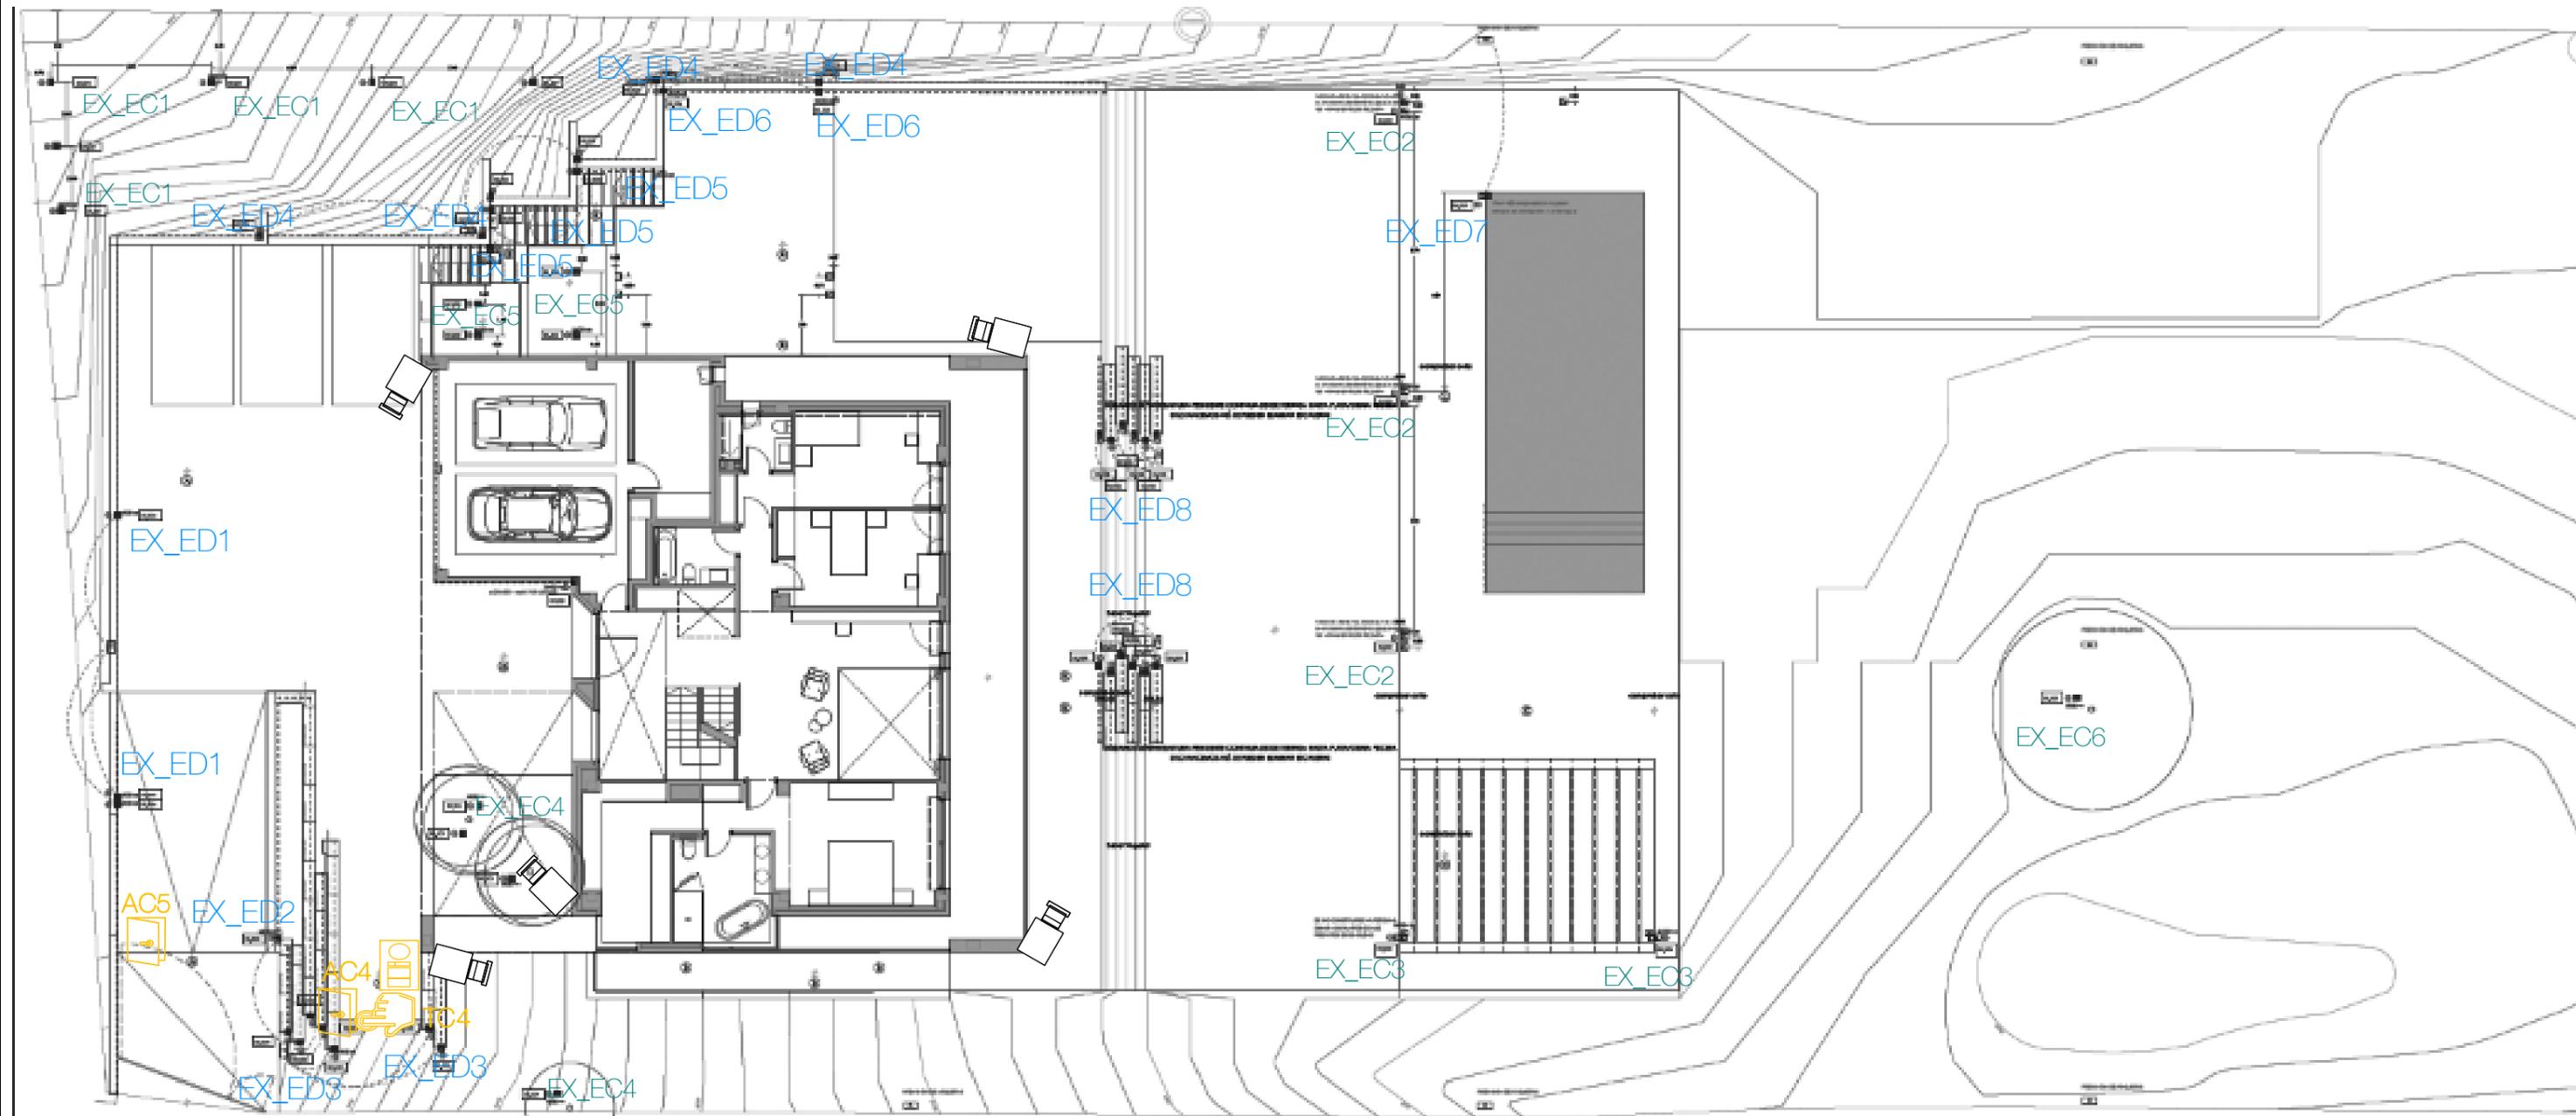


PROYECTO  
 CLA001 – UNIFAMILIAR EN MONTE ROZAS (MADRID)  
 REFERENCIA PROYECTO  
 CLA001  
 REFERENCIA PLANO  
 CLA001PLA06 – EXTERIOR  
 VERSIÓN PLANO  
 06  
 REALIZADO POR  
 Daniel López Gil

