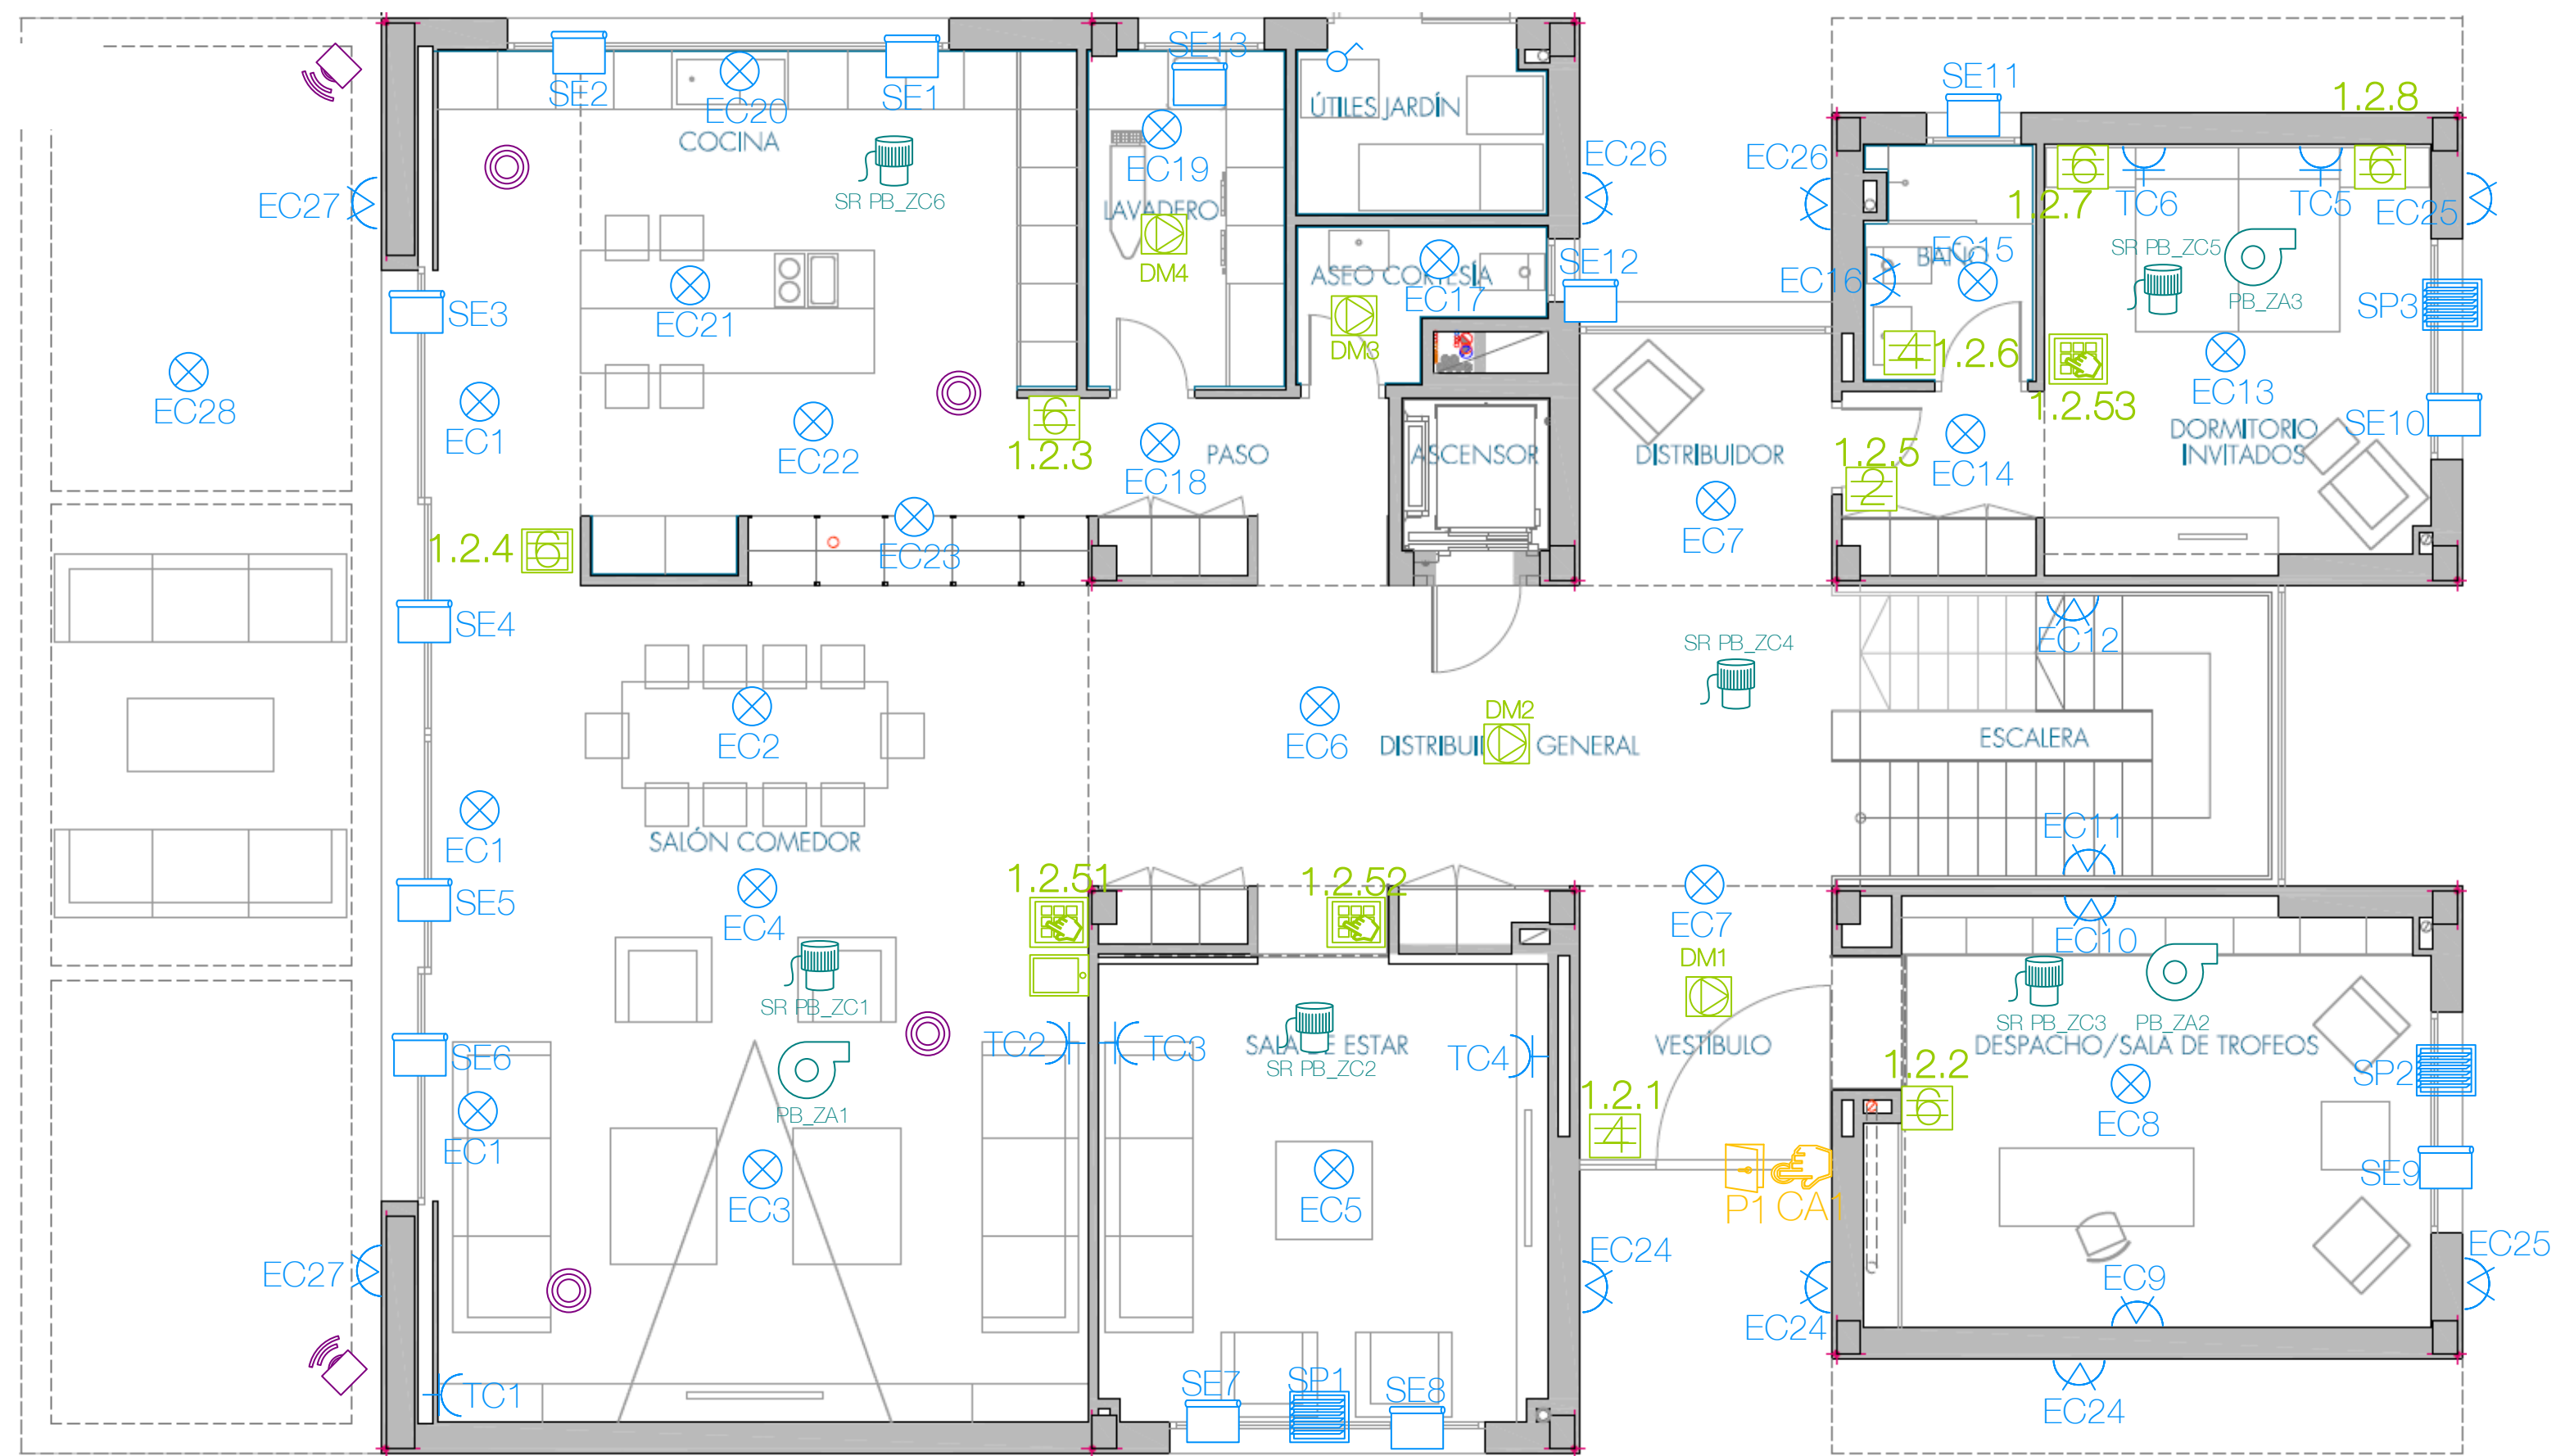


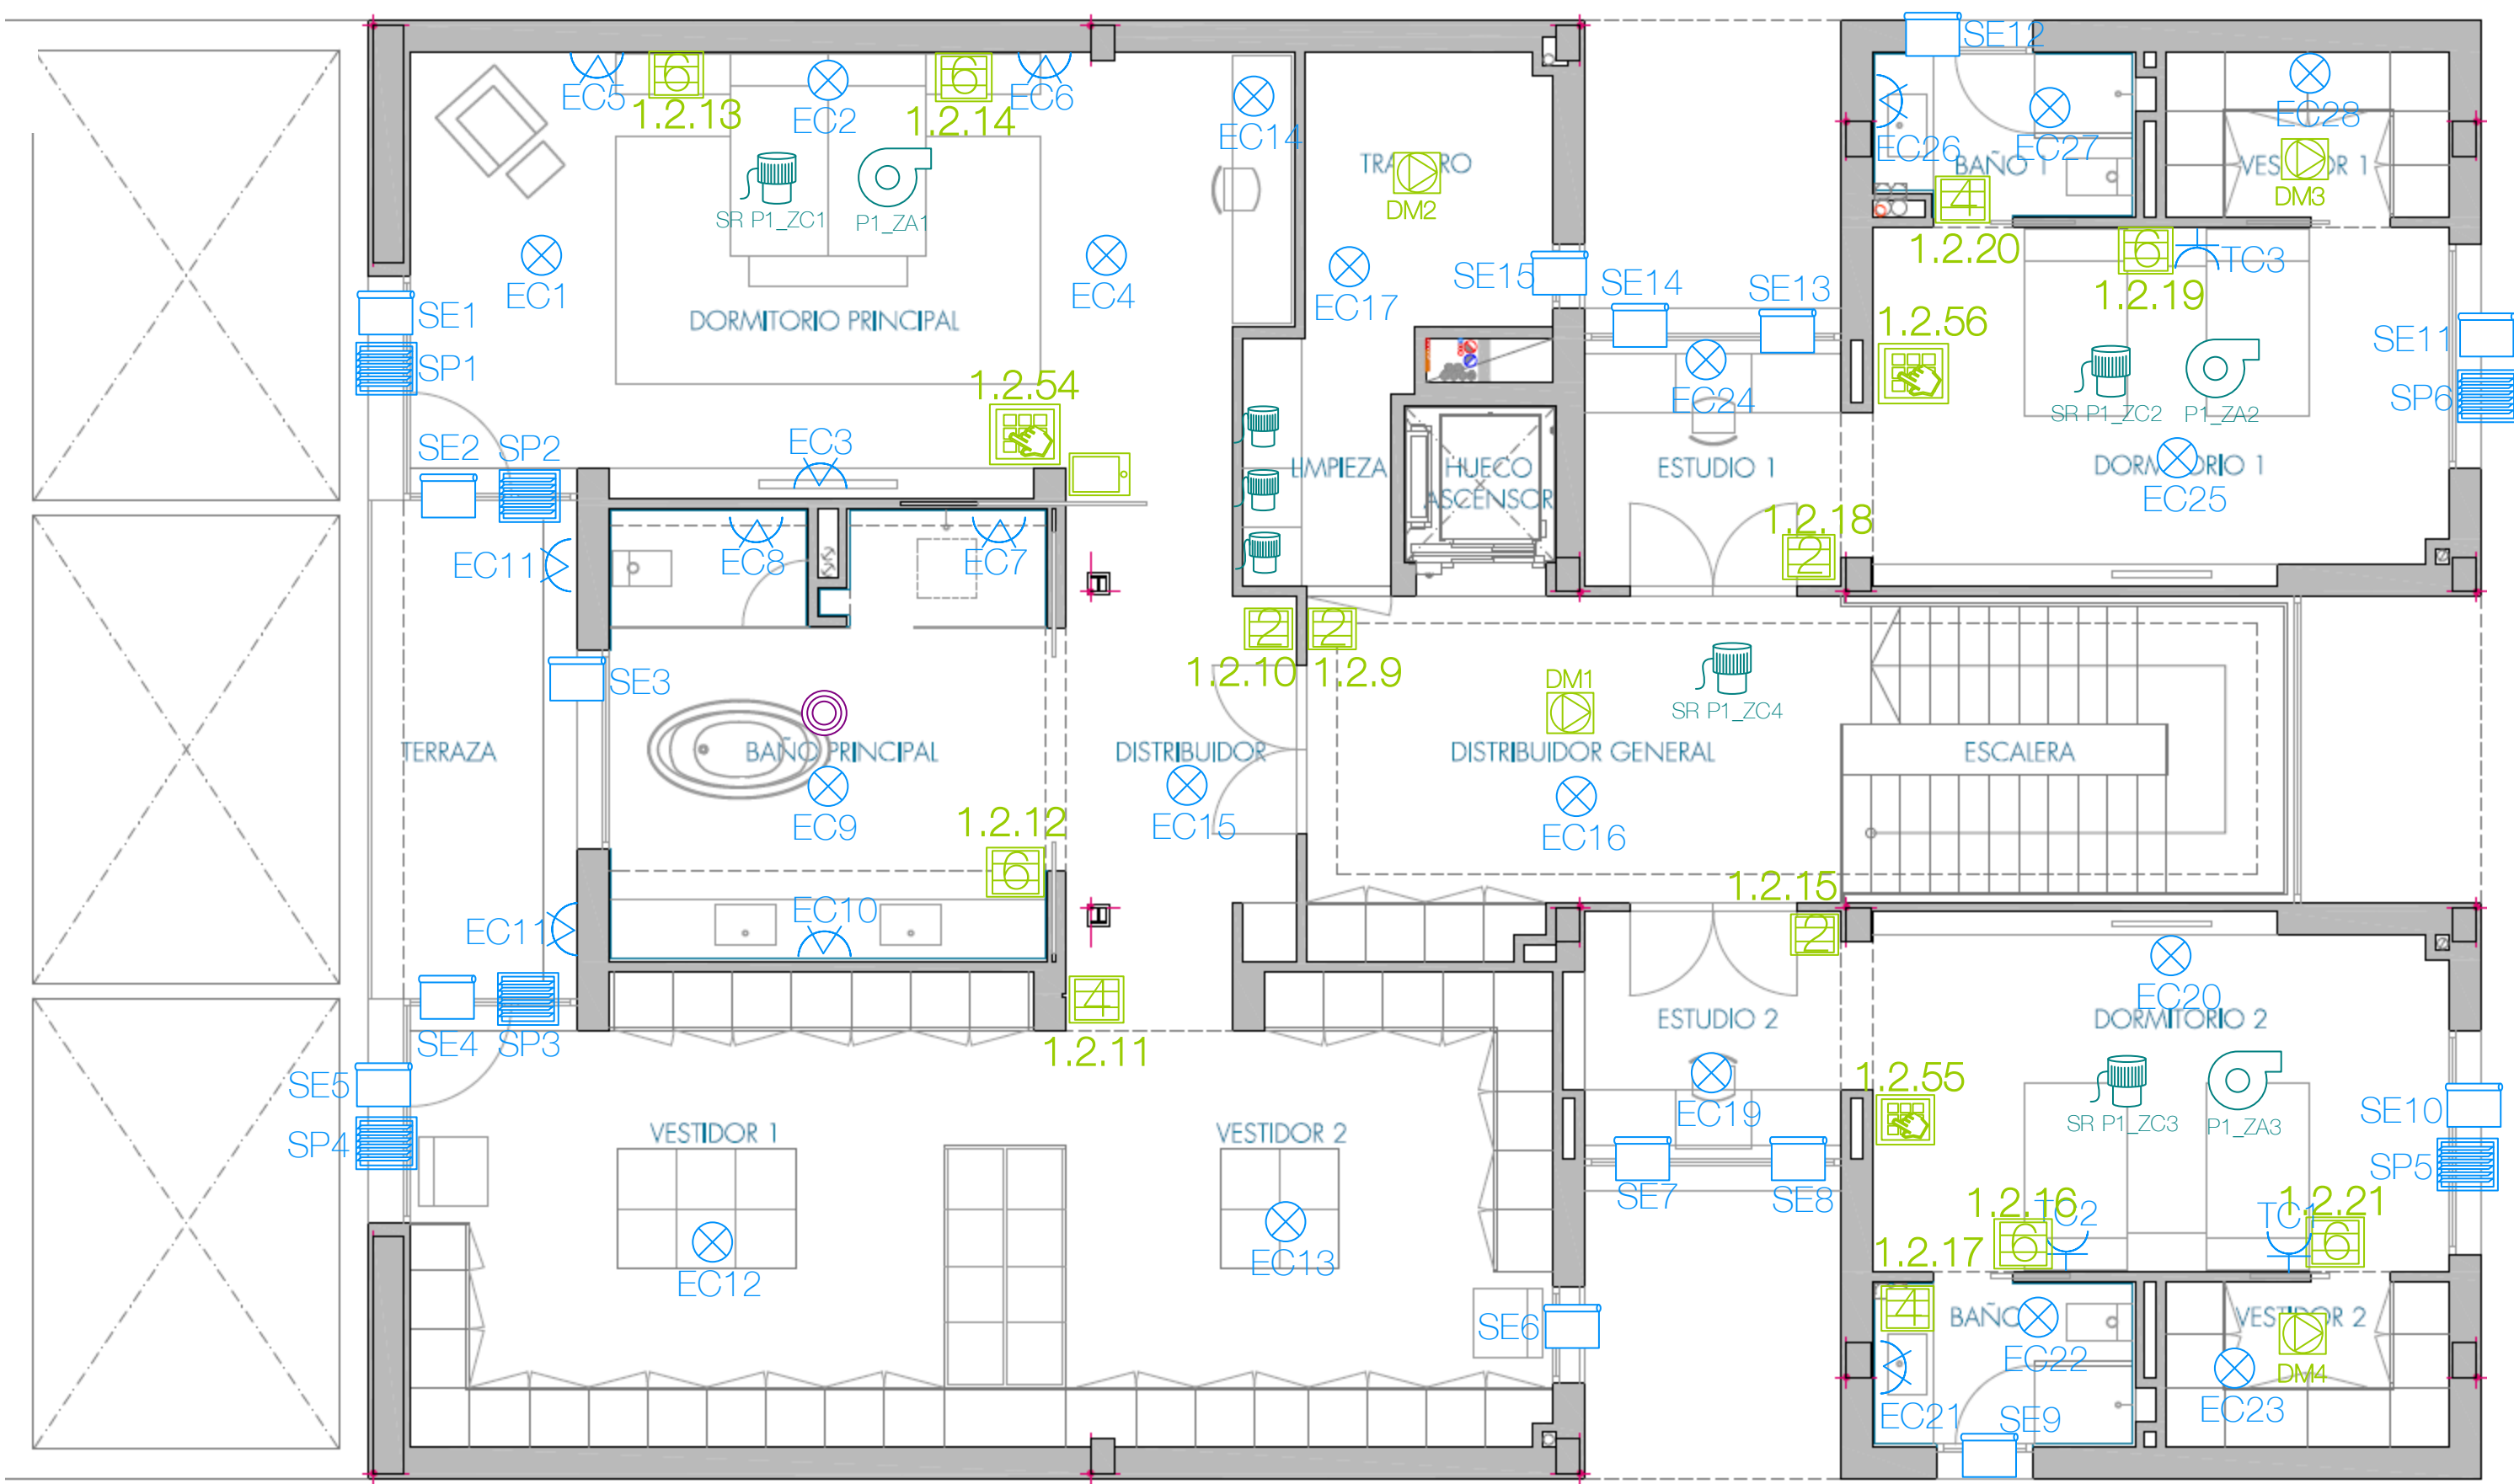

PROYECTO  
 IBE001 - UNIFAMILIAR EN POZUELO DE ALARCÓN  
 REFERENCIA PROYECTO  
 IBE001  
 REFERENCIA PLANO  
 IBE001PLAN01\_PS  
 VERSIÓN PLANO  
 01  
 REALIZADO POR  
 Daniel López Gil






PROYECTO  
 IBE001 - UNIFAMILIAR EN POZUELO DE ALARCÓN  
 REFERENCIA PROYECTO  
 IBE001  
 REFERENCIA PLANO  
 IBE001PLAN01\_PS  
 VERSIÓN PLANO  
 01  
 REALIZADO POR  
 Daniel López Gil






PROYECTO  
 IBE001 - UNIFAMILIAR EN POZUELO DE ALARCÓN  
 REFERENCIA PROYECTO  
 IBE001  
 REFERENCIA PLANO  
 IBE001PLAN01\_PS  
 VERSIÓN PLANO  
 01  
 REALIZADO POR  
 Daniel López Gil

