

CUADRO PLANTA SOTANO


PROYECTO
UNIFAMILIAR EN MAGNOLIAS 2

FECHA
15/10/2020

REFERENCIA PLANO
IE001 CUADRO_SOTANO


REALIZADO POR
DANIEL LÓPEZ GIL

+ Spacio
INTEGRACIÓN DE SISTEMAS
www.masespacio.eu

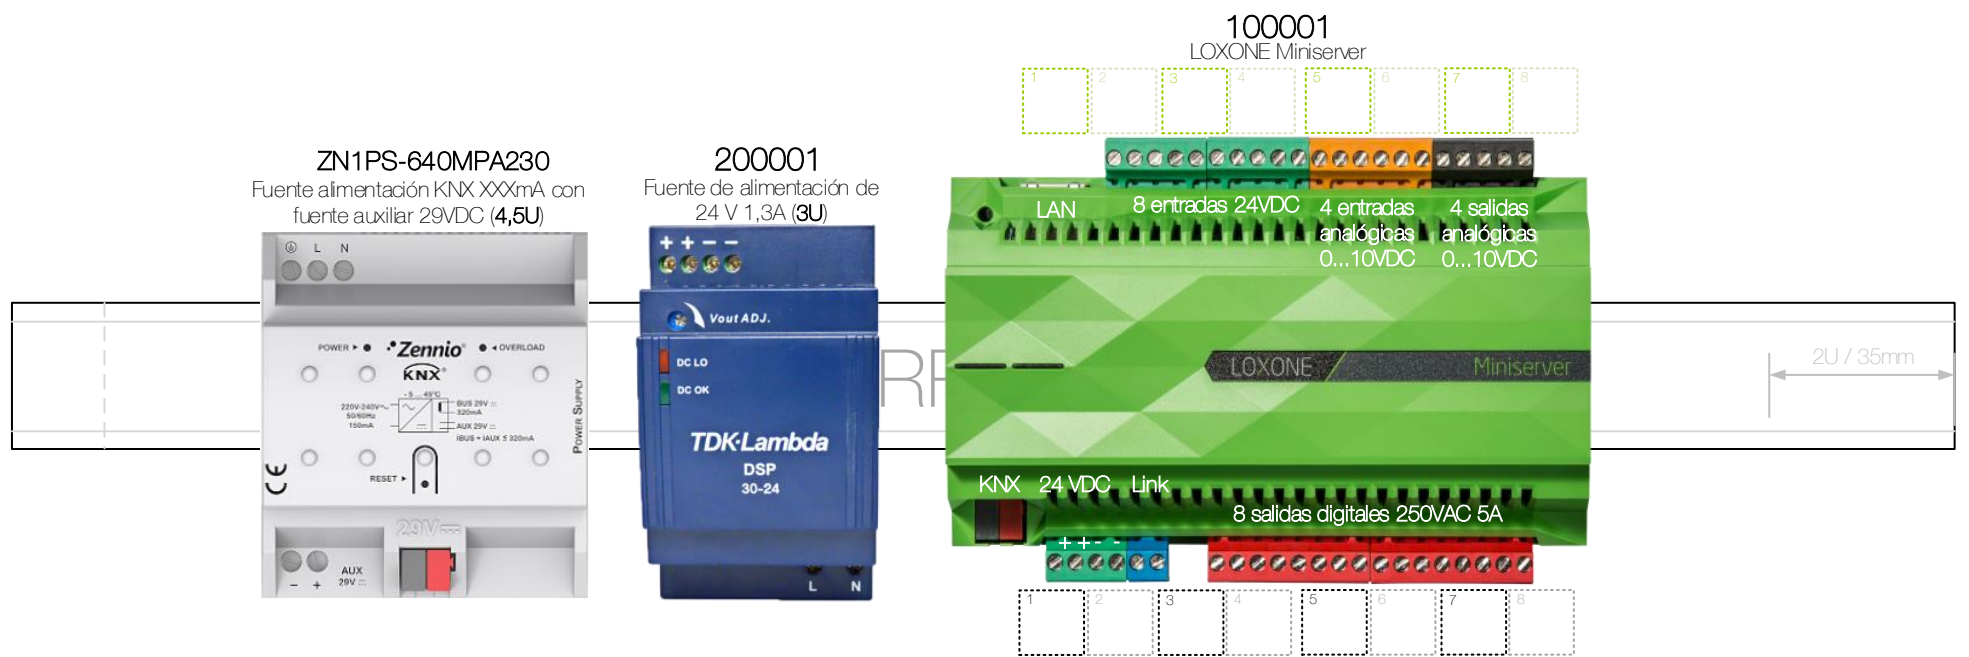


1.1.101 ZIO-MB24

ILUMINACIÓN PLANTA SOTANO

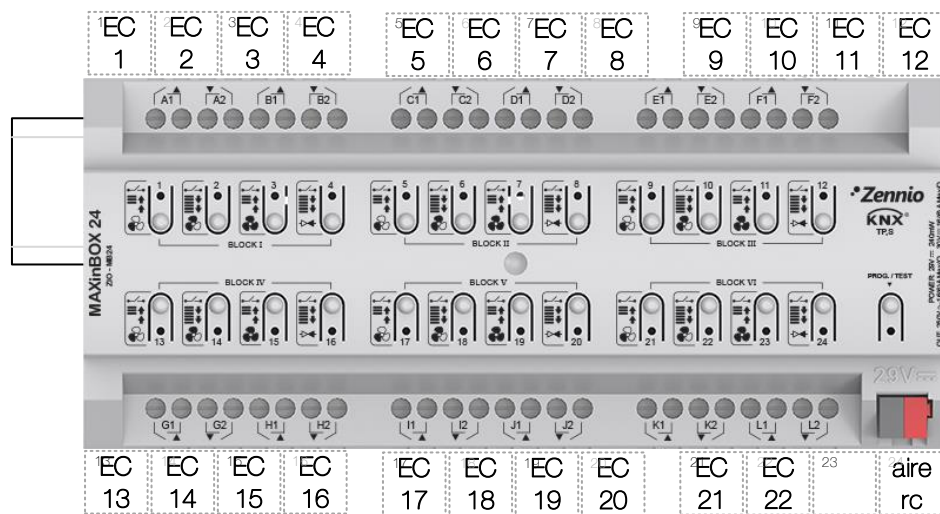


1.1.102 ZIO-MB16P

ALUMBRADO EXTERIOR

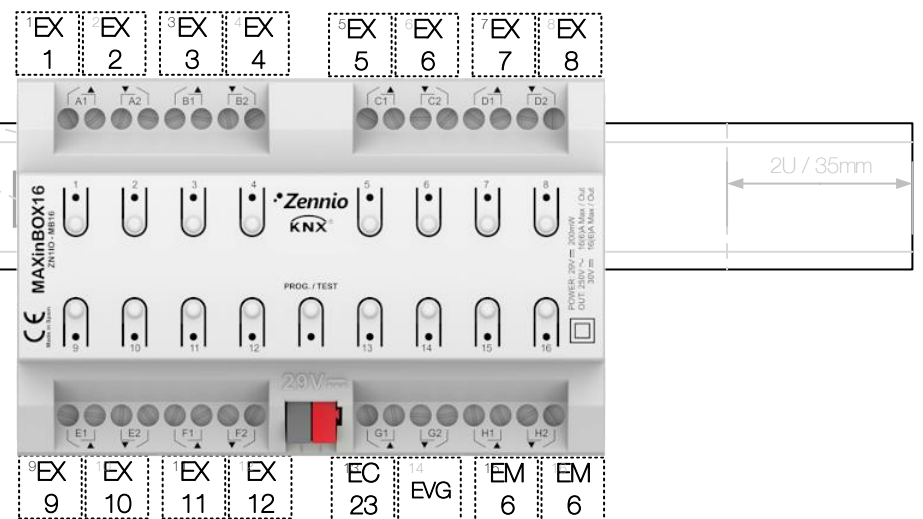


1.1.103 ZIO-MBSHU4

ESTORES PSOTANO

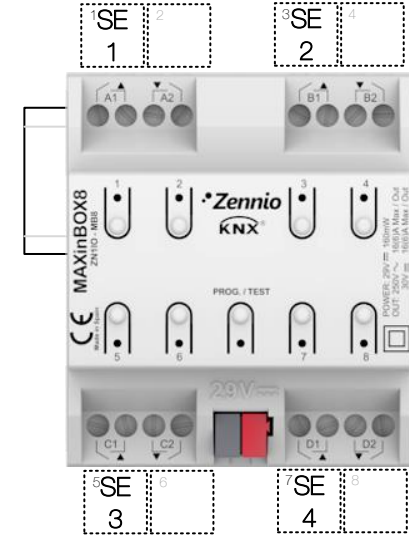


1.1.104 ZIO-MB8P

PUERTAS + SE5

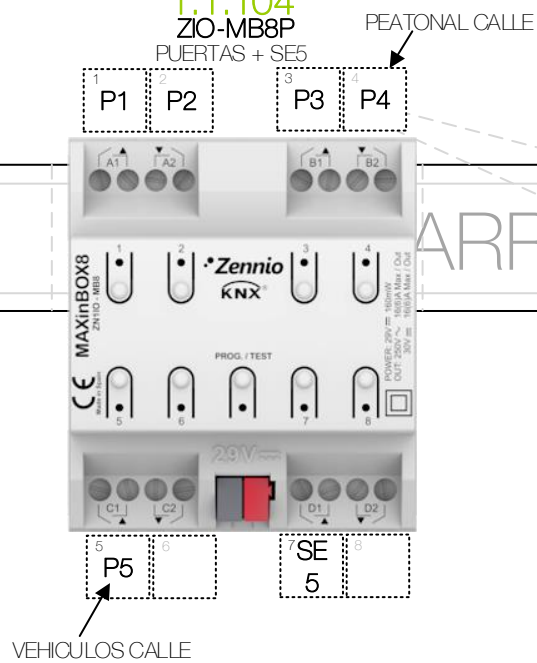


1.1.201 ZN1IO-4IAD

ENTRADAS TECLADOS ACCESO + DI

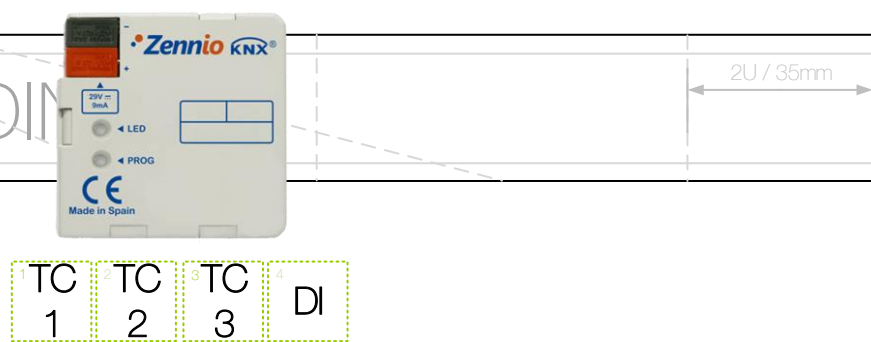


1.2.101
ZIO-MB24

ILUMINACIÓN PLANTA BAJA

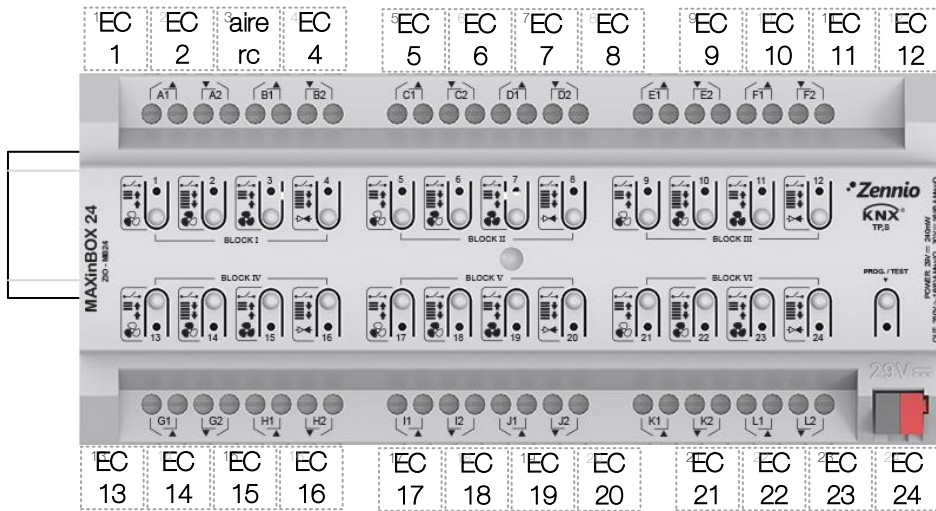


1.2.102
ZIO-MB24

ILUMINACIÓN PLANTA PRIMERA

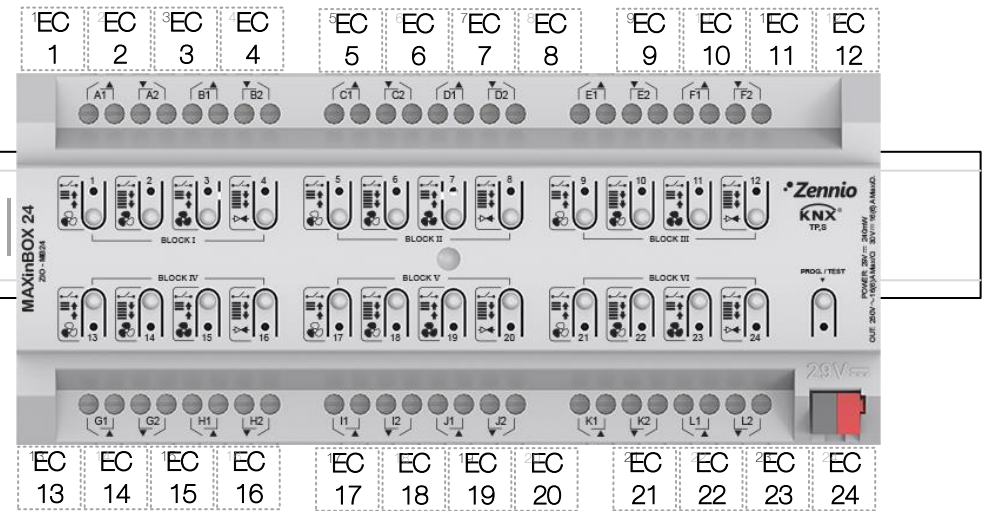


1.2.103
ZIO-MBP16

TODAS LAS TOMAS CORRIENTE + RESTO ILUMINACION P.B + P1

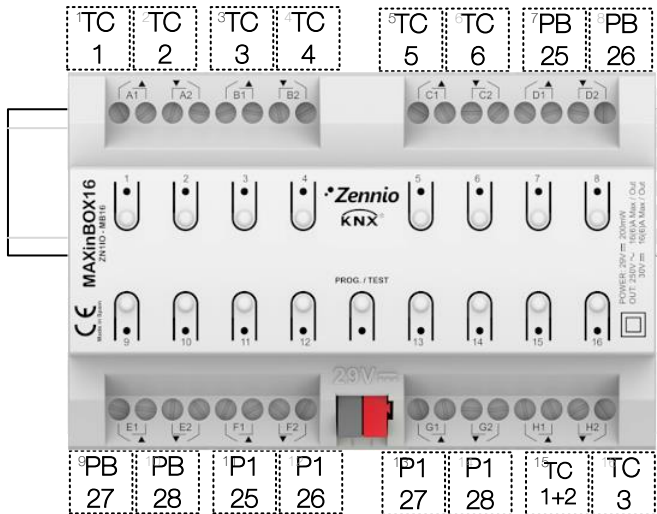


1.2.104
ZIO-MBSHU8

ESTORES PLANTA BAJA

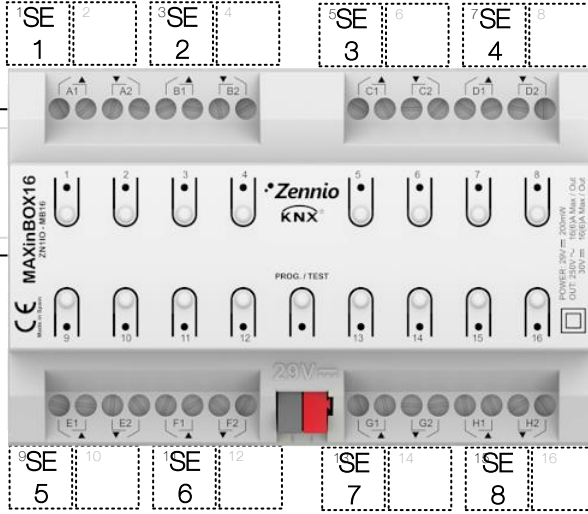


1.2.105
ZIO-MBSHU8

ESTORES PLANTA BAJA + PERSIANAS PBAJA

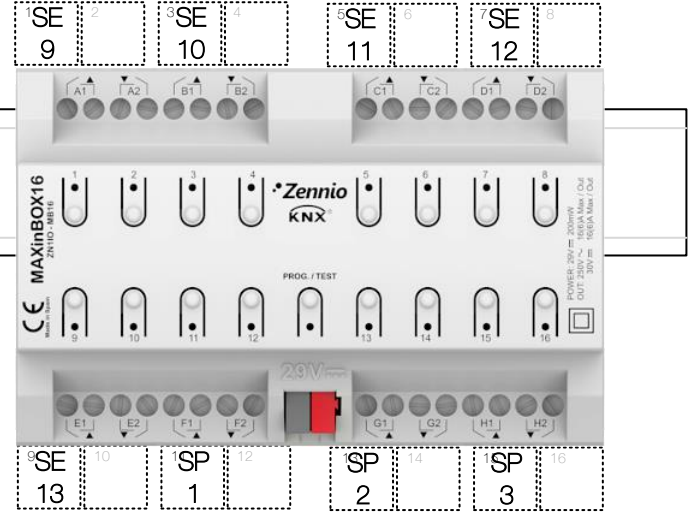


1.2.106
ZIO-MBSHU8

ESTORES PLANTA PRIMERA

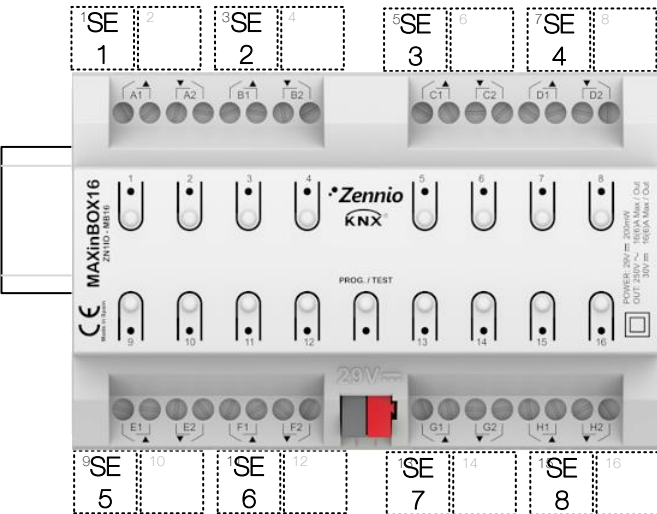


1.2.107
ZIO-MBSHU8

ESTORES P.PRIMERA

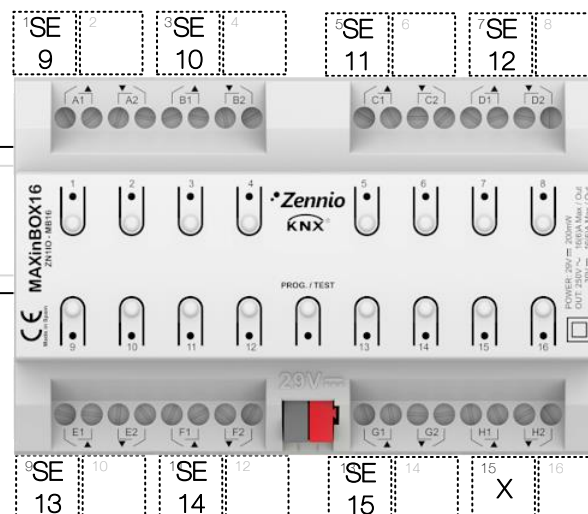

1.2.108
ZIO-MBSHU8

PERSIANAS PLANTA PRIMERA

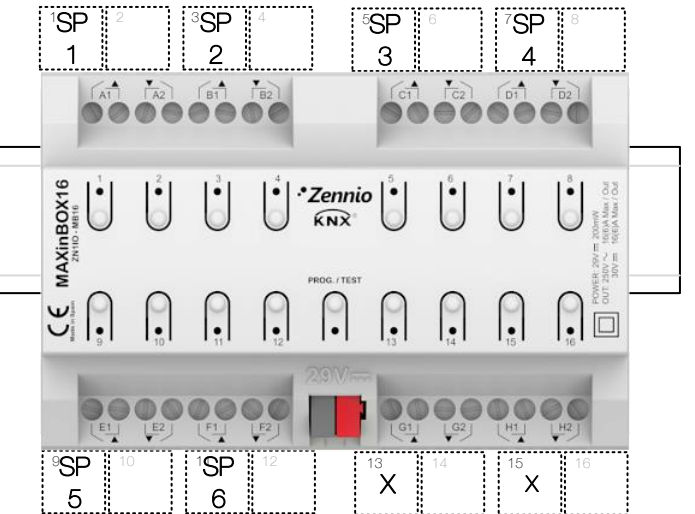


1.2.109
ZDI-DB2C
DIMER LUZ REGULADA




CARRIL DIN

1.1.105 ZIO-MB24

SISTEMA DE RIEGO + DEPURADORA + ILUMINACIÓN ZONA PISCINA

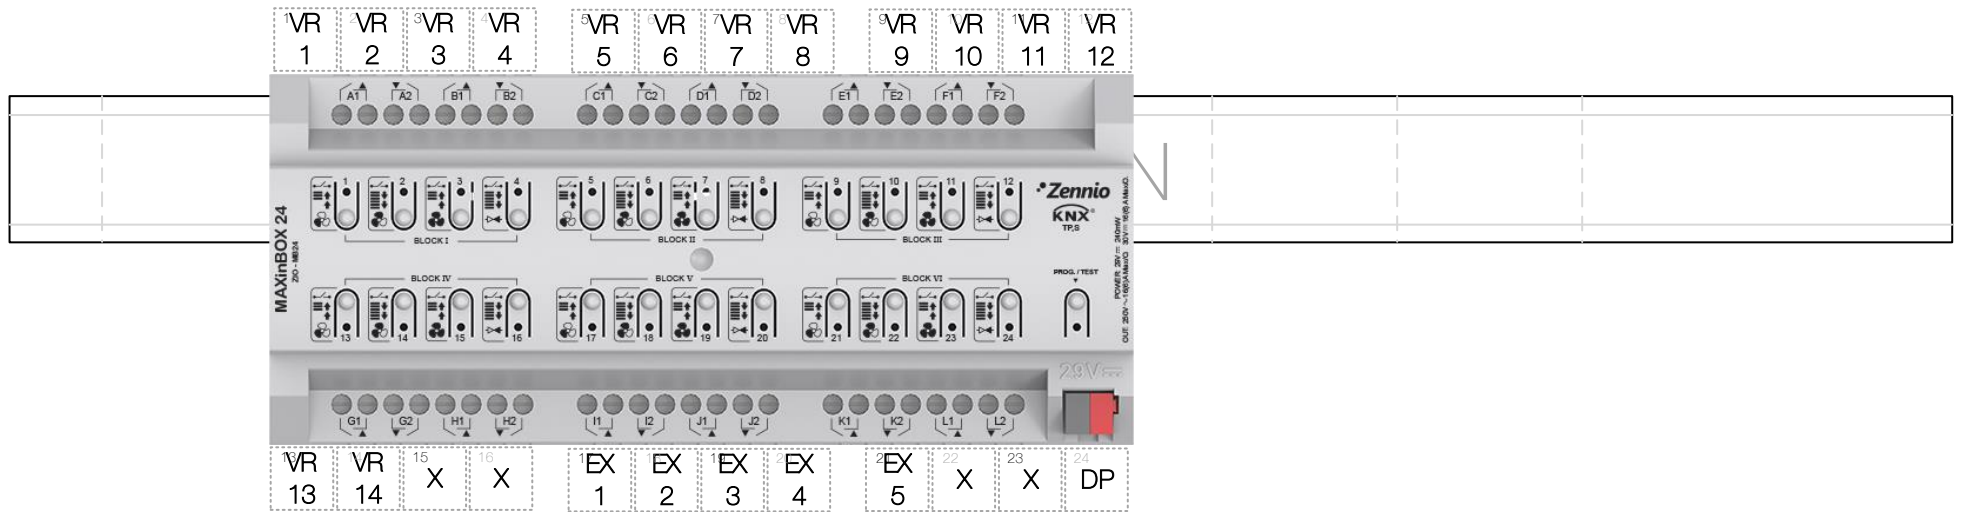

1.2.91
ZCL-4HT230 – HEATING BOX
SUELO RADIANTE P. BAJA

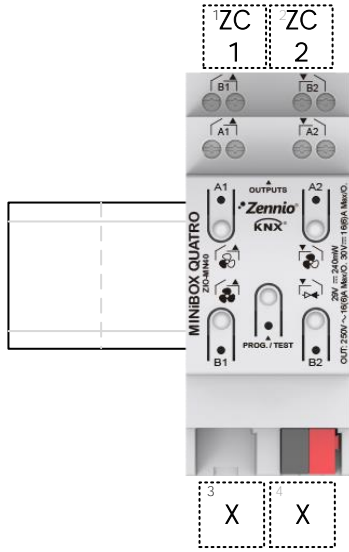


1.2.92
ZCL-4HT230 – HEATING BOX
SUELO RADIANTE P. BAJA



1.2.93
ZCL-4HT230 – HEATING BOX
SUELO RADIANTE P. BAJA



1.2.94
ZCL-4HT230 – HEATING BOX
SUELO RADIANTE P. PRIMERA

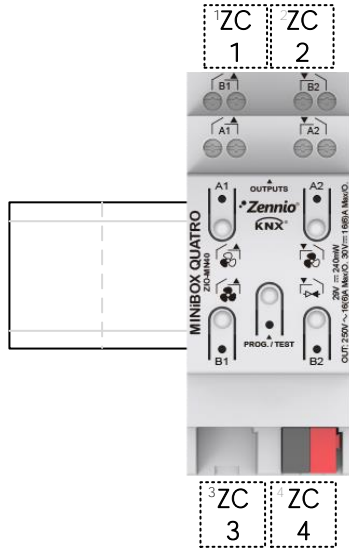

1.1.91
ZCL-4HT230 – HEATING BOX
SUELO RADIANTE P. SOTANO

