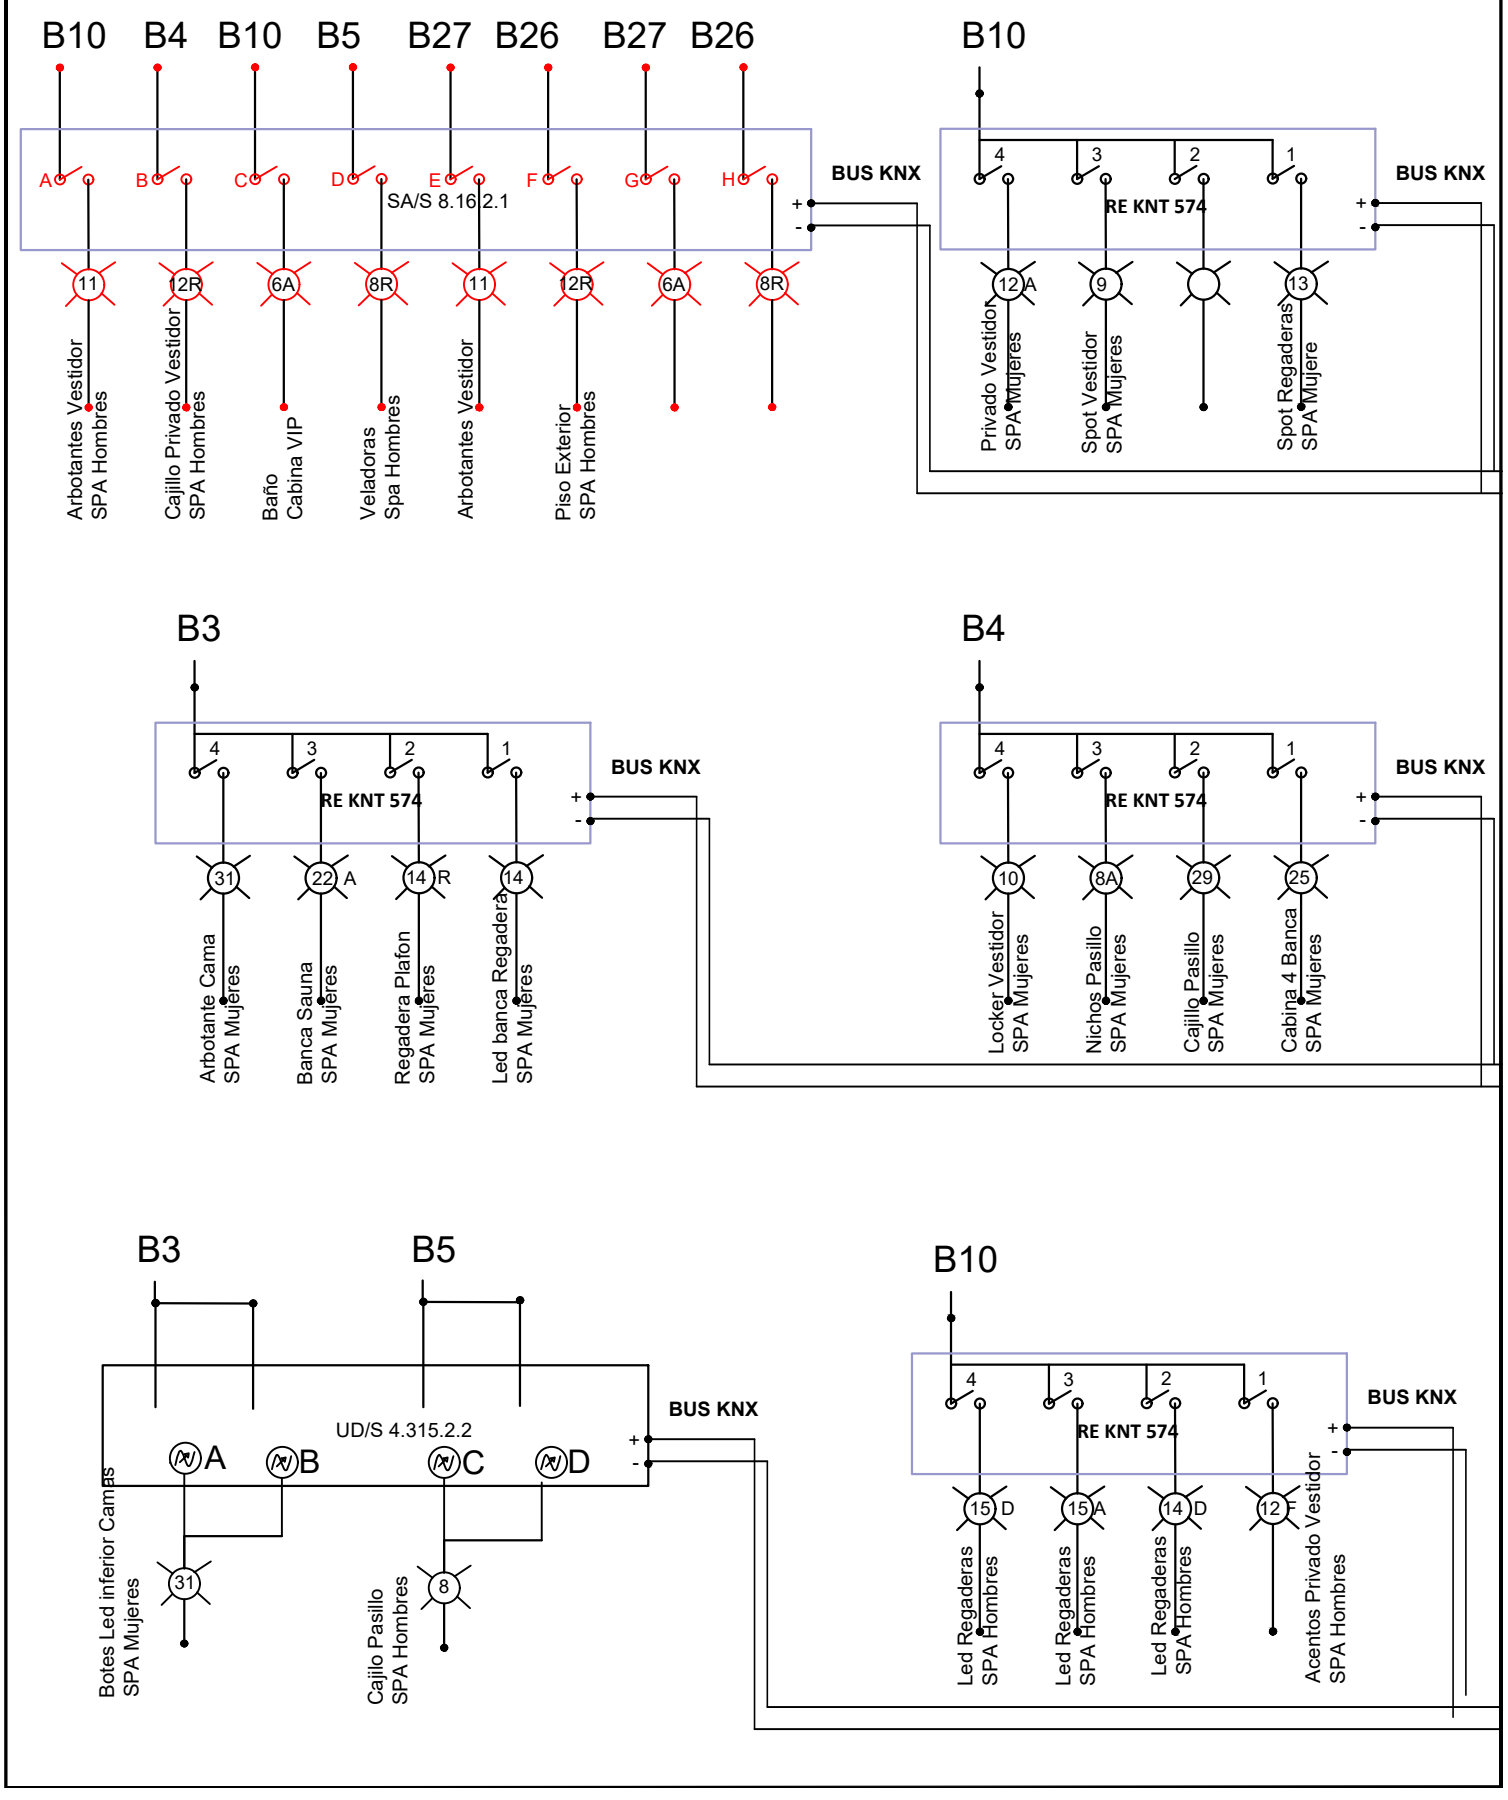
B10
B4
B10
B5
B27
B26
B27
B26
A
B
C
D
E
F
G
H
SA/S 8.16.2.1
BUS KNX
+
-
11
12R
6A
8R
11
12R
6A
8R
Arbotantes Vestidor SPA Hombres
Cajillo Privado Vestidor SPA Hombres
Baño Cabina VIP
Veladoras Spa Hombres
Arbotantes Vestidor
Piso Exterior SPA Hombres
B10
4
3
2
1
RE KNT 574
BUS KNX
12 A
9
13
Privado Vestidor SPA Mujeres
Spot Vestidor SPA Mujeres
Spot Regaderas SPA Mujere
B3
4
3
2
1
RE KNT 574
BUS KNX
31
22 A
14 R
14
Arbotante Cama SPA Mujeres
Banca Sauna SPA Mujeres
Regadera Plafon SPA Mujeres
Led banca Regadera SPA Mujeres
B4
4
3
2
1
RE KNT 574
BUS KNX
10
8A
29
25
Locker Vestidor SPA Mujeres
Nichos Pasillo SPA Mujeres
Cajillo Pasillo SPA Mujeres
Cabina 4 Banca SPA Mujeres
B3
B5
UD/S 4.315.2.2
BUS KNX
A
B
C
D
31
8
Botes Led inferior Camas SPA Mujeres
Cajillo Pasillo SPA Hombres
B10
4
3
2
1
RE KNT 574
BUS KNX
15 D
15 A
14 D
12 F
Led Regaderas SPA Hombres
Led Regaderas SPA Hombres
Led Regaderas SPA Hombres
Acentos Privado Vestidor SPA Hombres