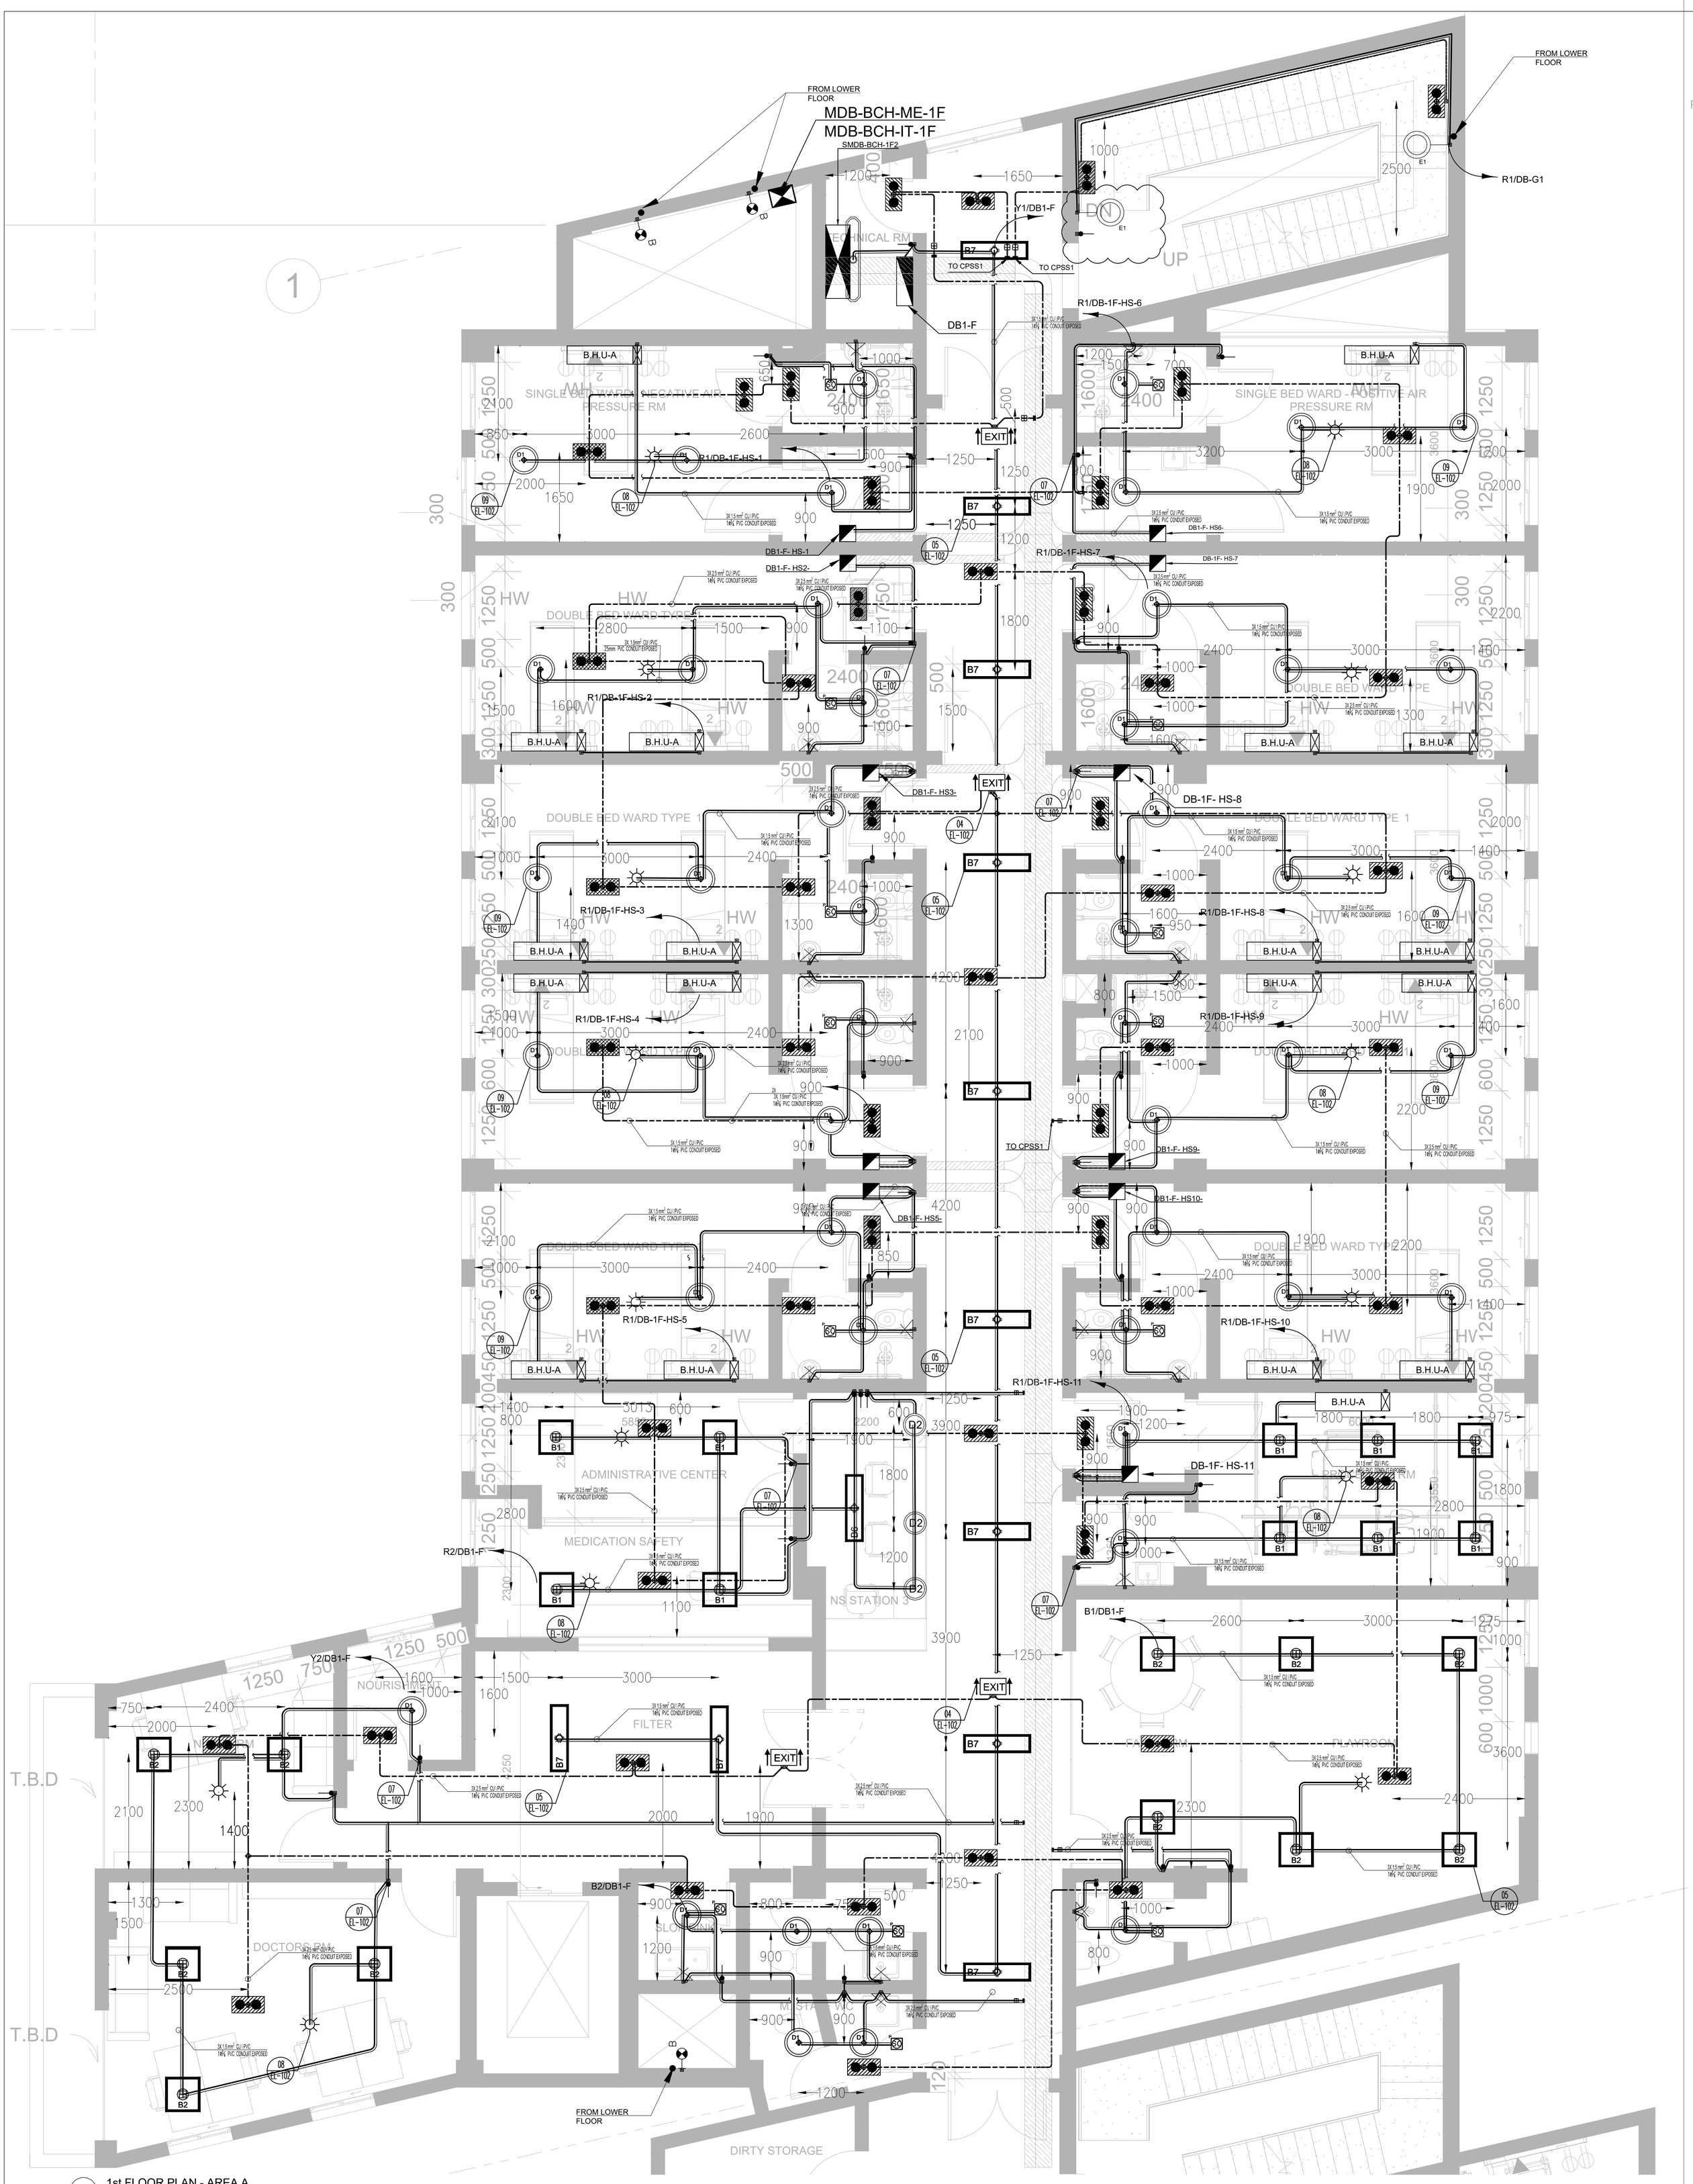

1 1st FLOOR PLAN - AREA A

1 : 50