


ΕΜΜ.ΠΕΡΙΣΤΕΡΟΠΟΥΛΟΣ & ΣΙΑ Ε.Ε


Ηλεκτρικοί πίνακες & Αυτοματισμοί

Ηρακλέους 194, Καλλιθέα
210-9583139, 210-9597504


ΠΕΛΑΤΗΣ: ELODIE HOANG MAROULAKIS		ΕΡΓΟ: ONE ATHENS Lycabettus		
Διεύθυνση:	Τηλ: Fax:	Κωδικός Έργου:	Αριθμός σχεδίου:	
Υπεύθυνος Έργου:		Τοποθεσία: Λυκαβηττός - Αθήνα		
Ημερομηνία ανάθεσης Έργου: Ημ/νία παράδοσης Έργου:		Προδιαγραφές	1.	
			2.	
			3.	
			4.	
ΠΑΡΑΤΗΡΗΣΕΙΣ:				
			Όνομα	Ημερομηνία
		Μελέτη		
		Σχεδίαση		24/9/2022
		Ελεγχος		
		Εγκριση		
		Συνεργαζόμενη εταιρία: Cognitive		

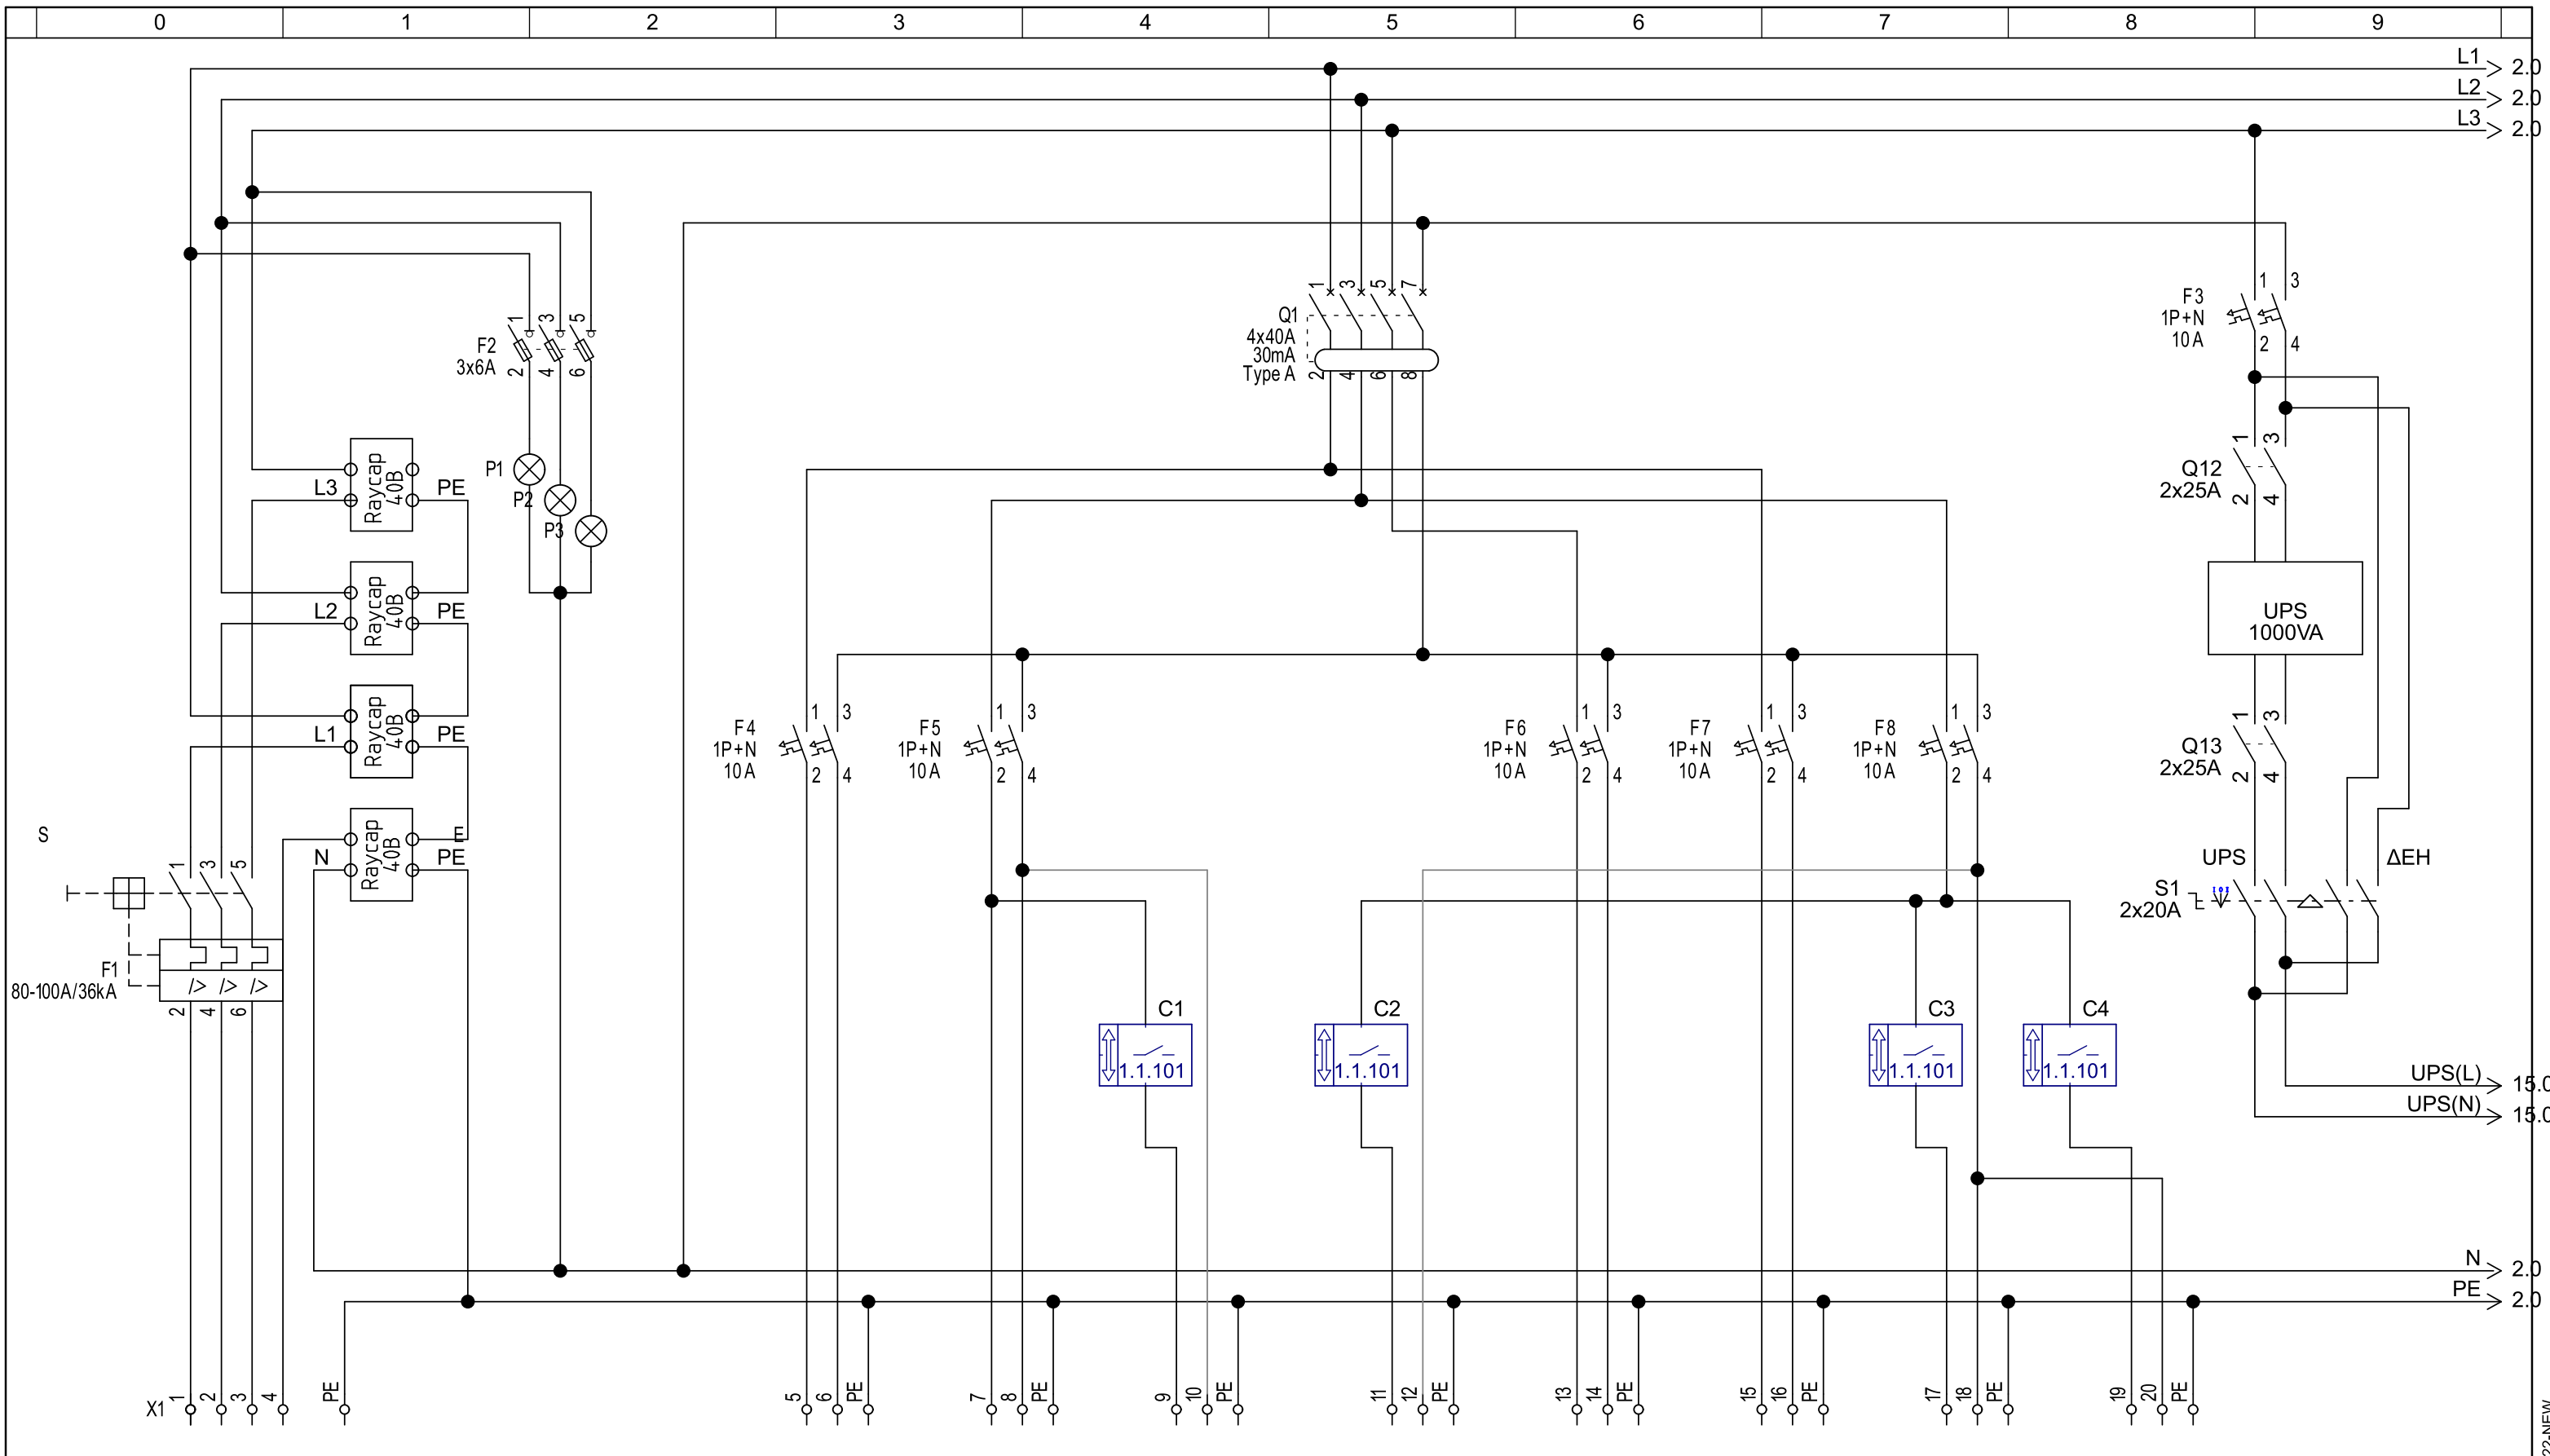

Μελέτη		ΕΜΜ.ΠΕΡΙΣΤΕΡΟΠΟΥΛΟΣ & ΣΙΑ Ε.Ε Ηλεκτρικοί πίνακες & Αυτοματισμοί Ηρακλέους 194, Καλλιθέα 210-9583139, 210-9597504	ΕΡΓΟ:	ONE ATHENS Lycabettus	ΠΕΡΙΓΡΑΦΗ ΦΥΛΛΟΥ:	Αριθμός Σχεδίου:	ΦΥΛΛΟ:
Σχεδίαση	24/9/2022		Πελάτης:	ELODIE HOANG MAROULAKIS			από: 18
Εγκριση							

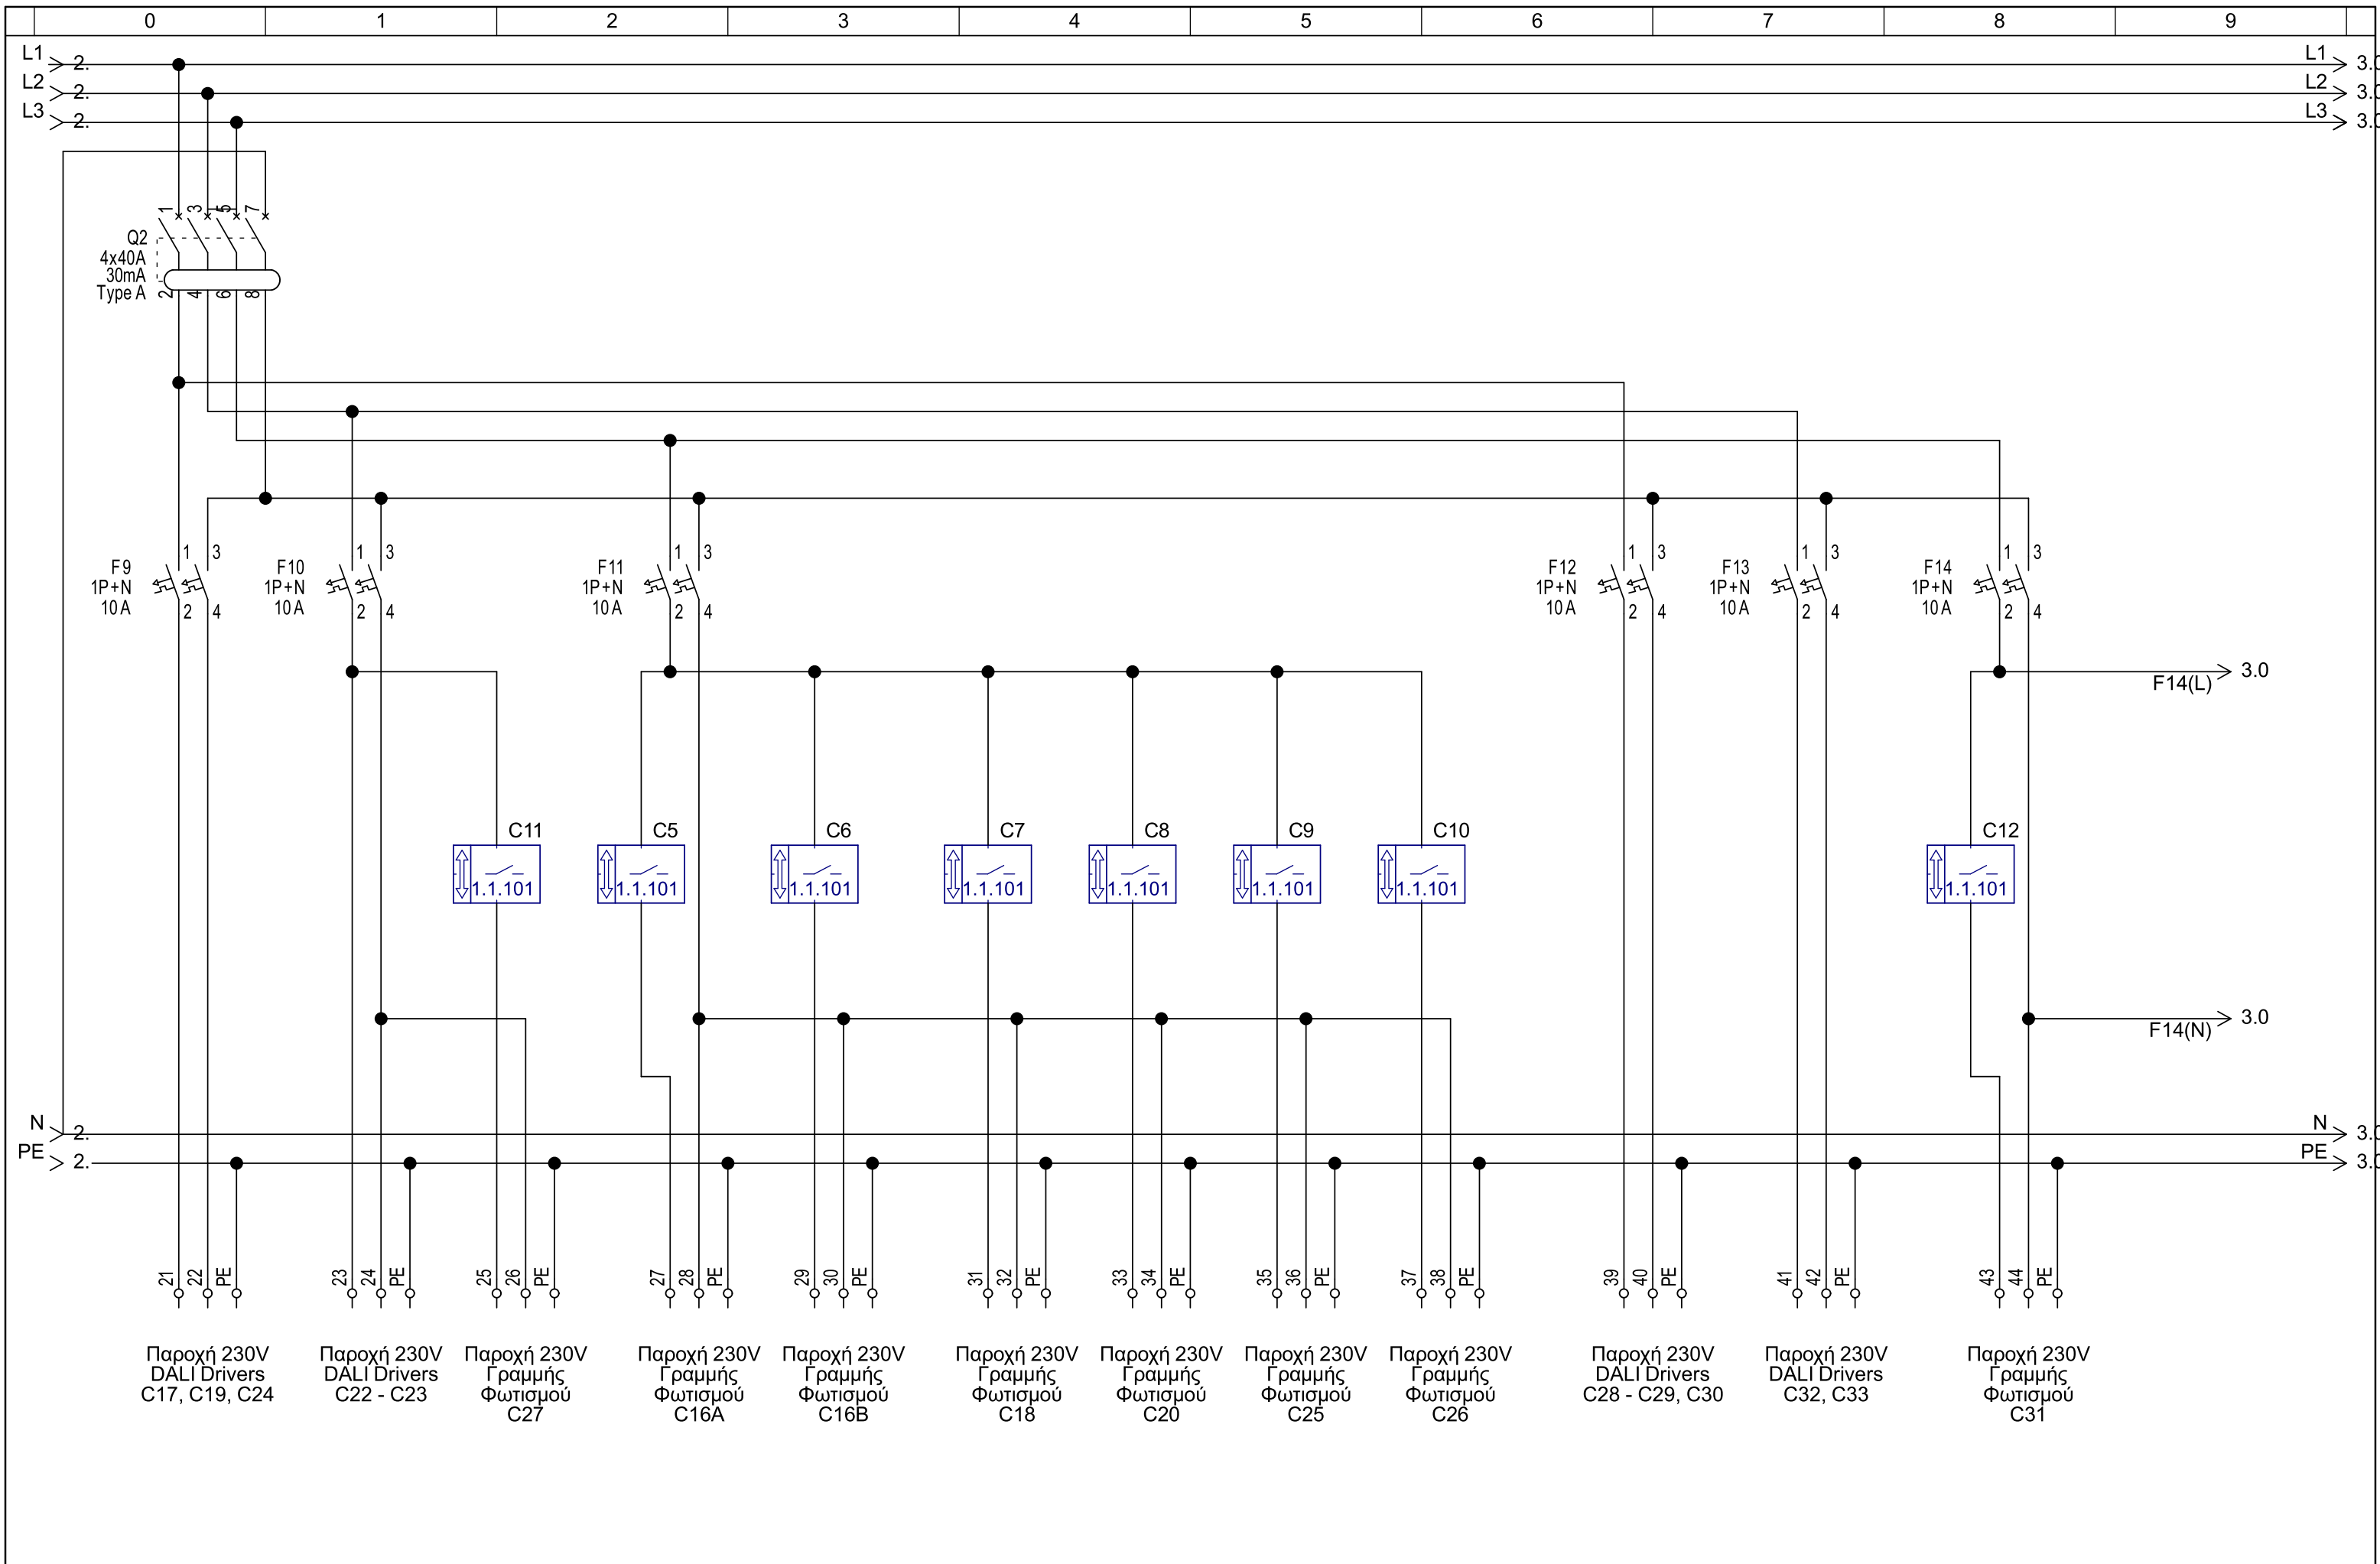


Μελέτη		ΕΜΜ.ΠΕΡΙΣΤΕΡΟΠΟΥΛΟΣ & ΣΙΑ Ε.Ε Ηλεκτρικοί πίνακες & Αυτοματισμοί Ηρακλέους 194, Καλλιθέα 210-9583139, 210-9597504	ΕΡΓΟ:	ONE ATHENS Lycabettus	ΠΕΡΙΓΡΑΦΗ ΦΥΛΛΟΥ:	Αριθμός Σχεδίου:	ΦΥΛΛΟ:
Σχεδίαση	24/9/2022		Πελάτης:	ELODIE HOANG MAROULAKIS			2
Εγκριση							από: 18

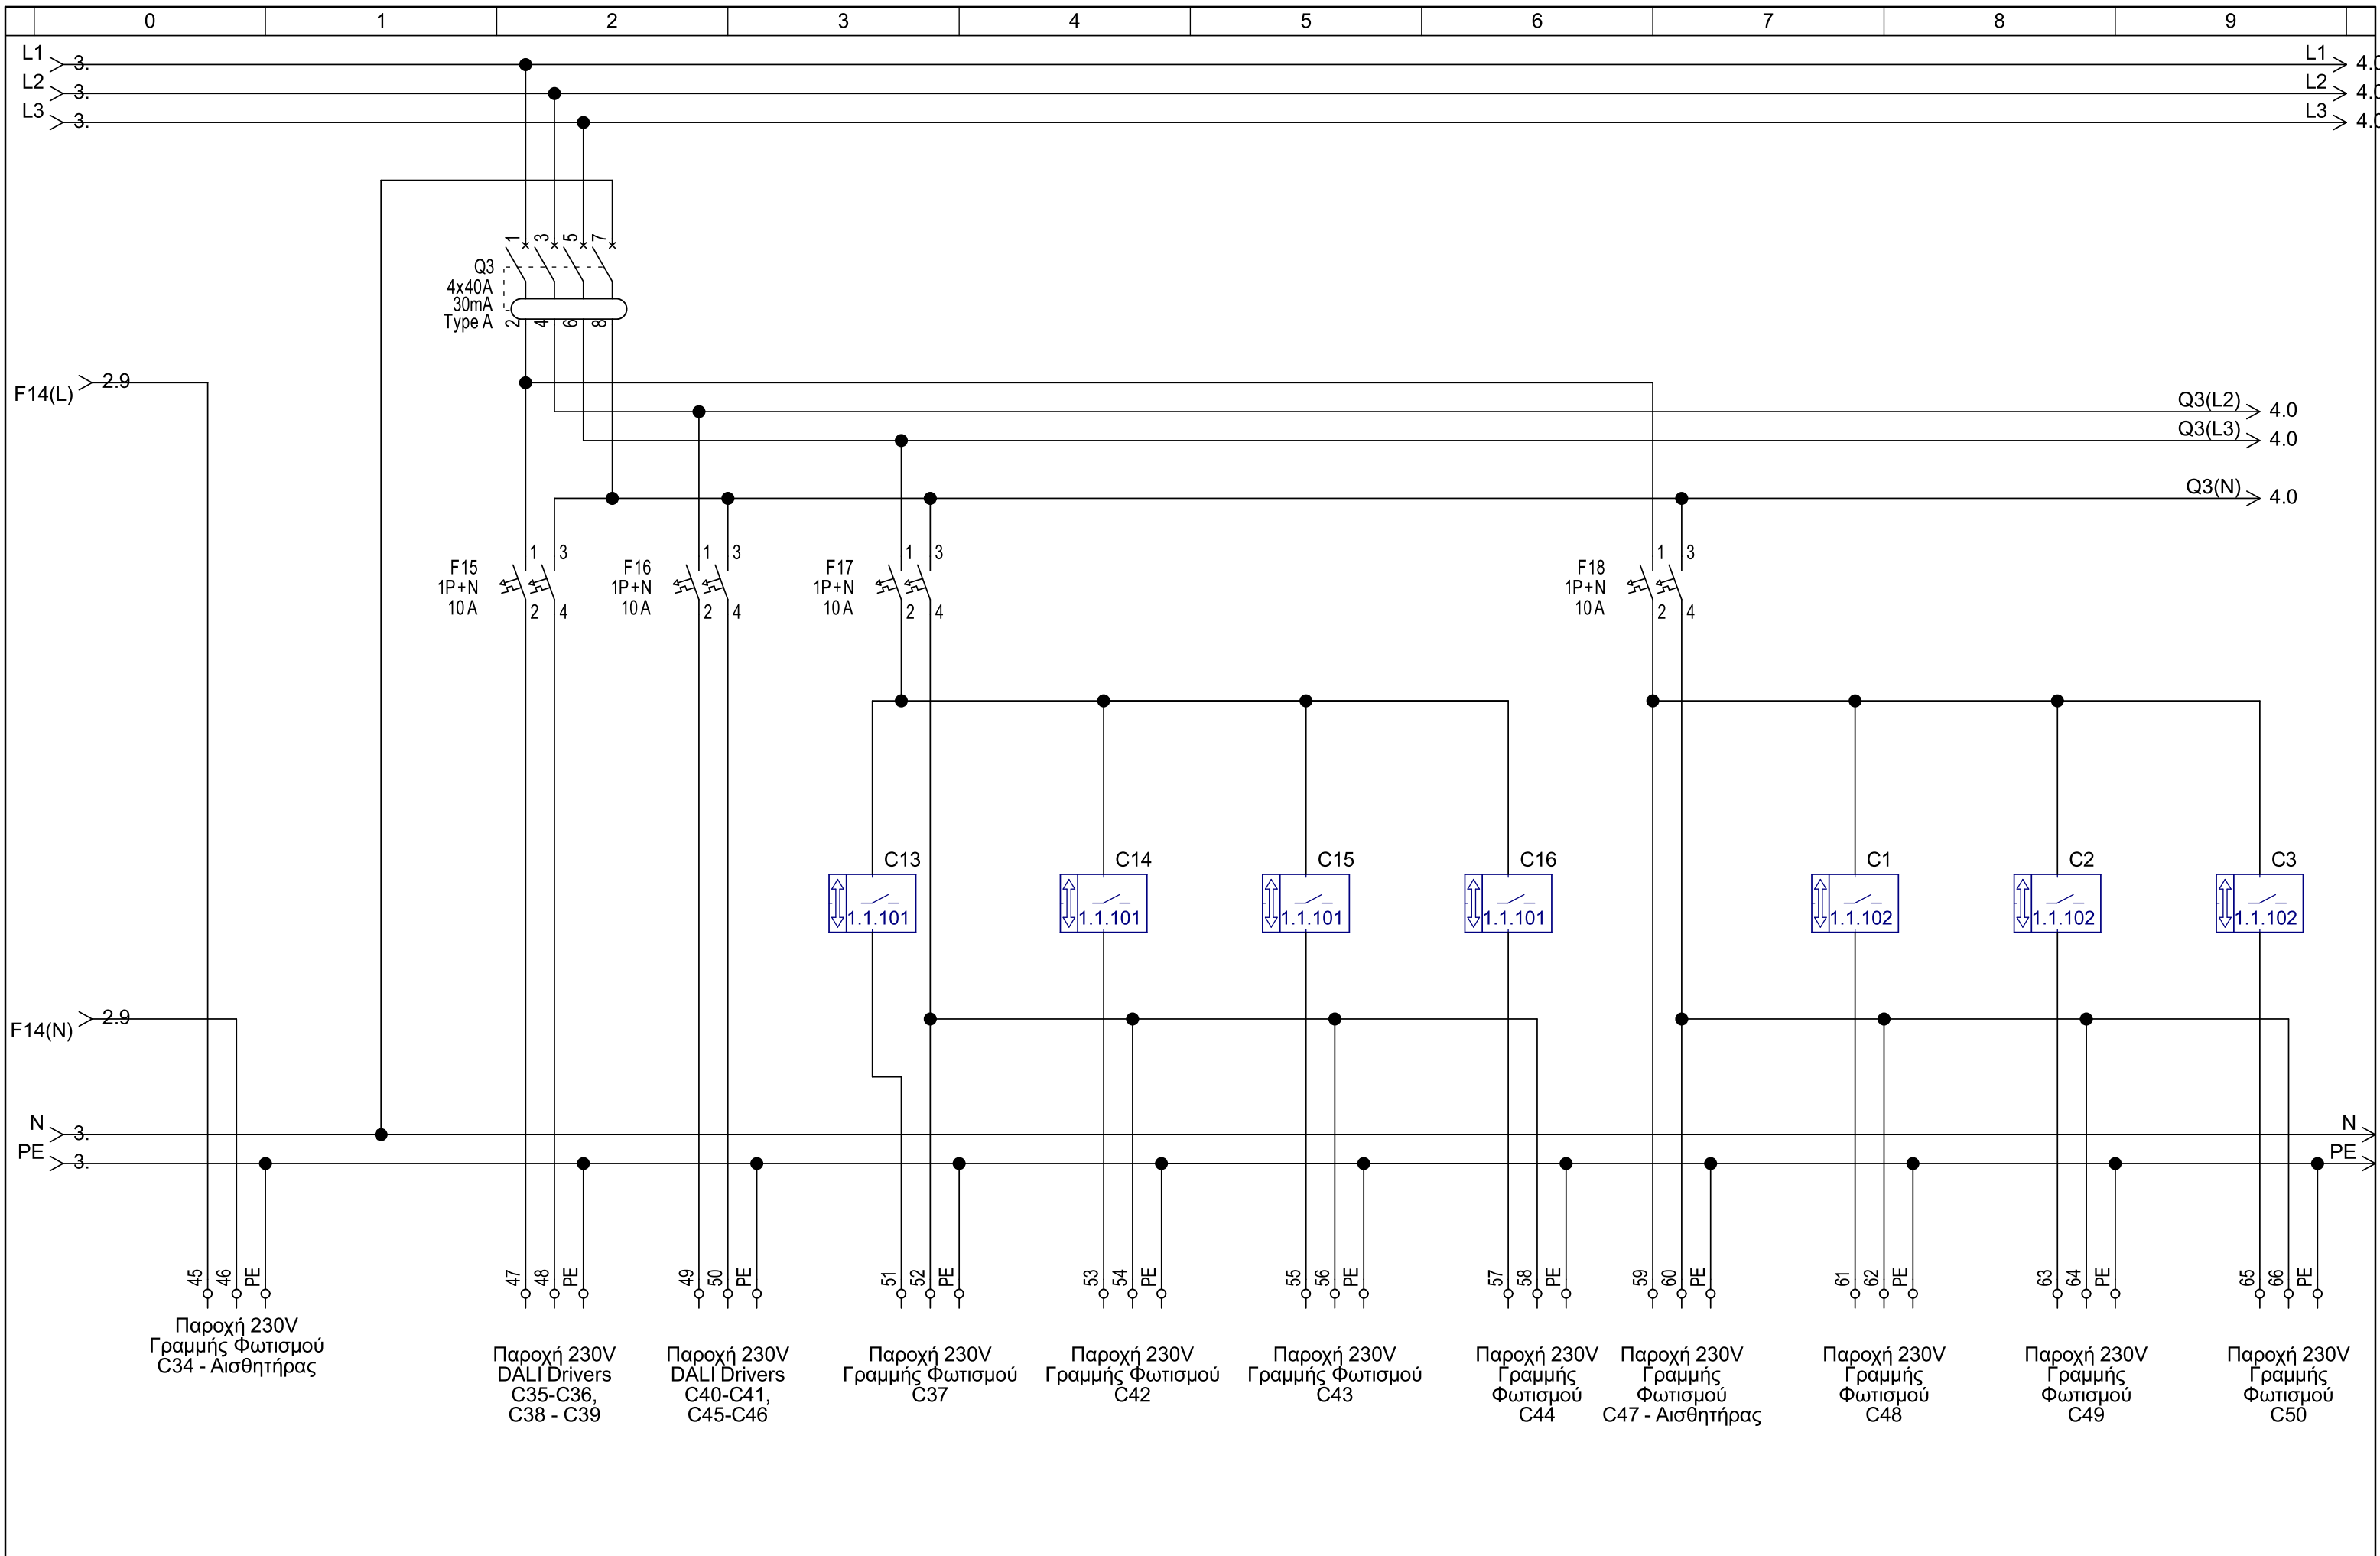


Μελέτη		ΕΜΜ.ΠΕΡΙΣΤΕΡΟΠΟΥΛΟΣ & ΣΙΑ Ε.Ε Ηλεκτρικοί πίνακες & Αυτοματισμοί Ηρακλέους 194, Καλλιθέα 210-9583139, 210-9597504	ΕΡΓΟ:	ONE ATHENS Lycabettus	ΠΕΡΙΓΡΑΦΗ ΦΥΛΛΟΥ:	Αριθμός Σχεδίου:	ΦΥΛΛΟ:
Σχεδίαση	24/9/2022		Πελάτης:	ELODIE HOANG MAROULAKIS			3
Εγκριση							από: 18

ΑΡΧΕΙΟ ΣΕΕ: OneAthens_Lycabettus 24-09-22-NEW

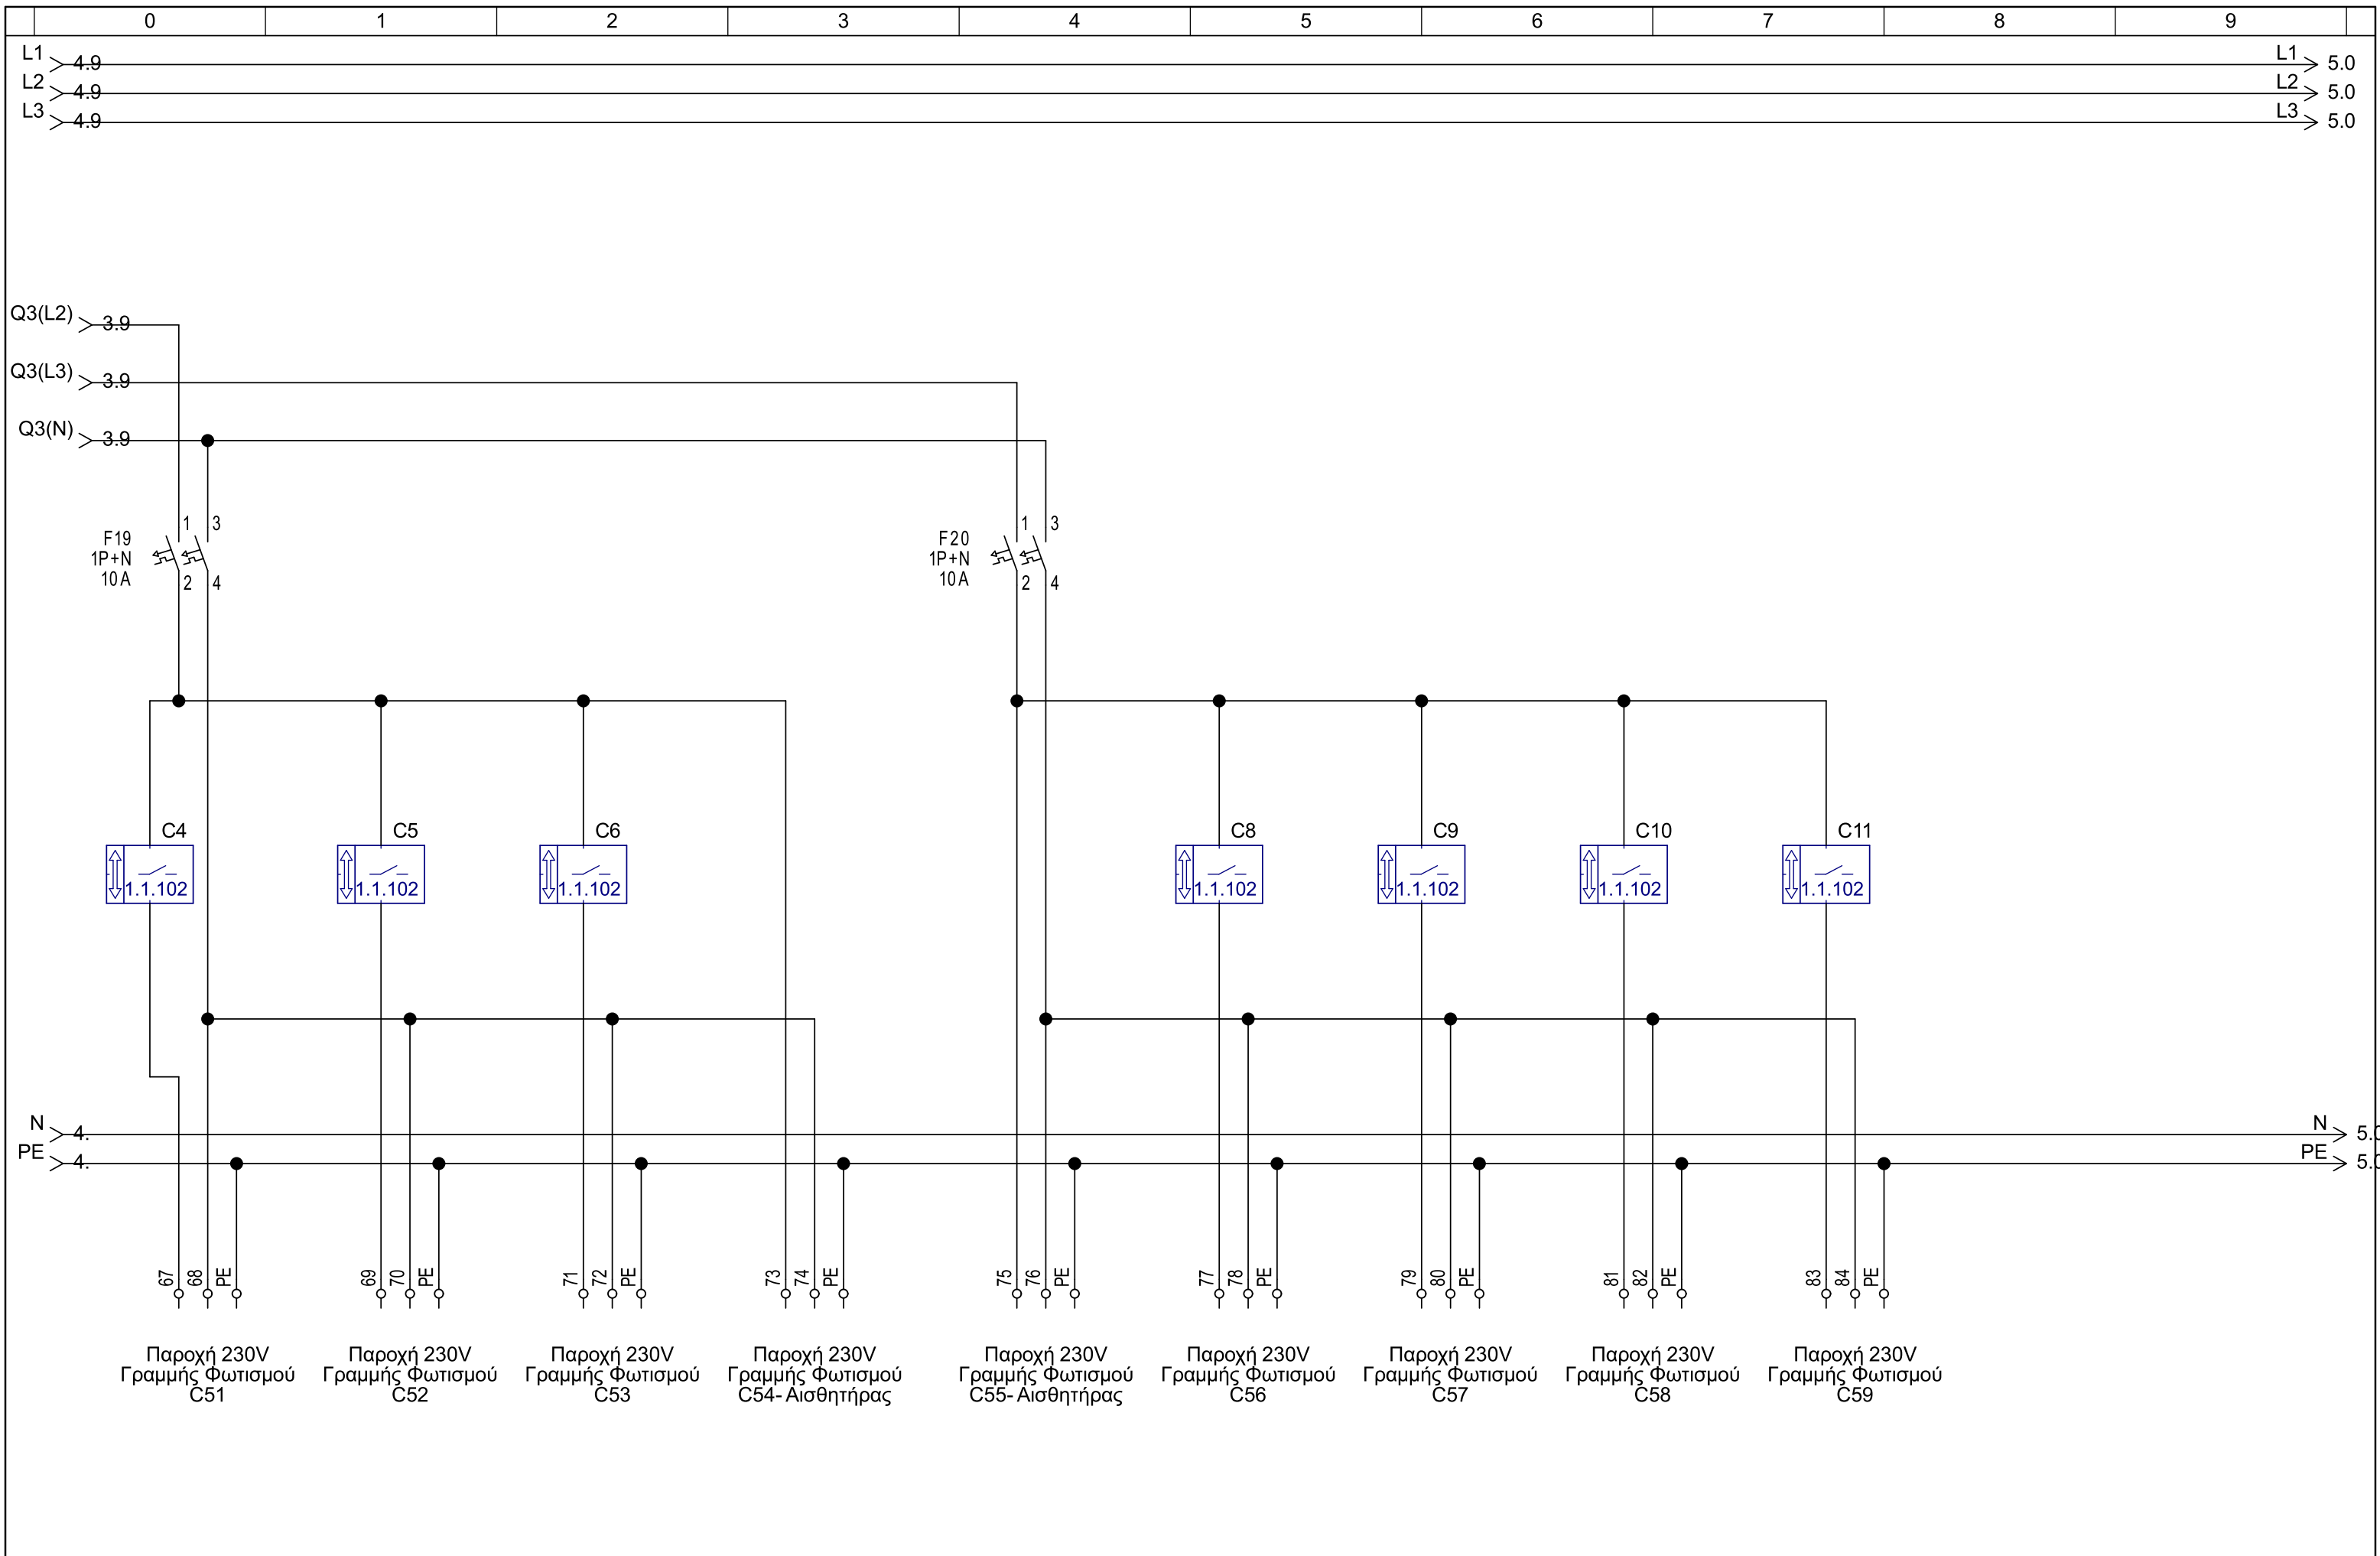


Μελέτη		ΕΜΜ.ΠΕΡΙΣΤΕΡΟΠΟΥΛΟΣ & ΣΙΑ Ε.Ε Ηλεκτρικοί πίνακες & Αυτοματισμοί Ηρακλέους 194, Καλλιθέα 210-9583139, 210-9597504	ΕΡΓΟ:	ONE ATHENS Lycabettus	ΠΕΡΙΓΡΑΦΗ ΦΥΛΛΟΥ:	Αριθμός Σχεδίου:	ΦΥΛΛΟ:
Σχεδίαση	24/9/2022		Πελάτης:	ELODIE HOANG MAROULAKIS			4
Εγκριση							από: 18

ΑΡΧΕΙΟ ΣΕΕ: OneAthens_Lycabettus 24-09-22-NEW

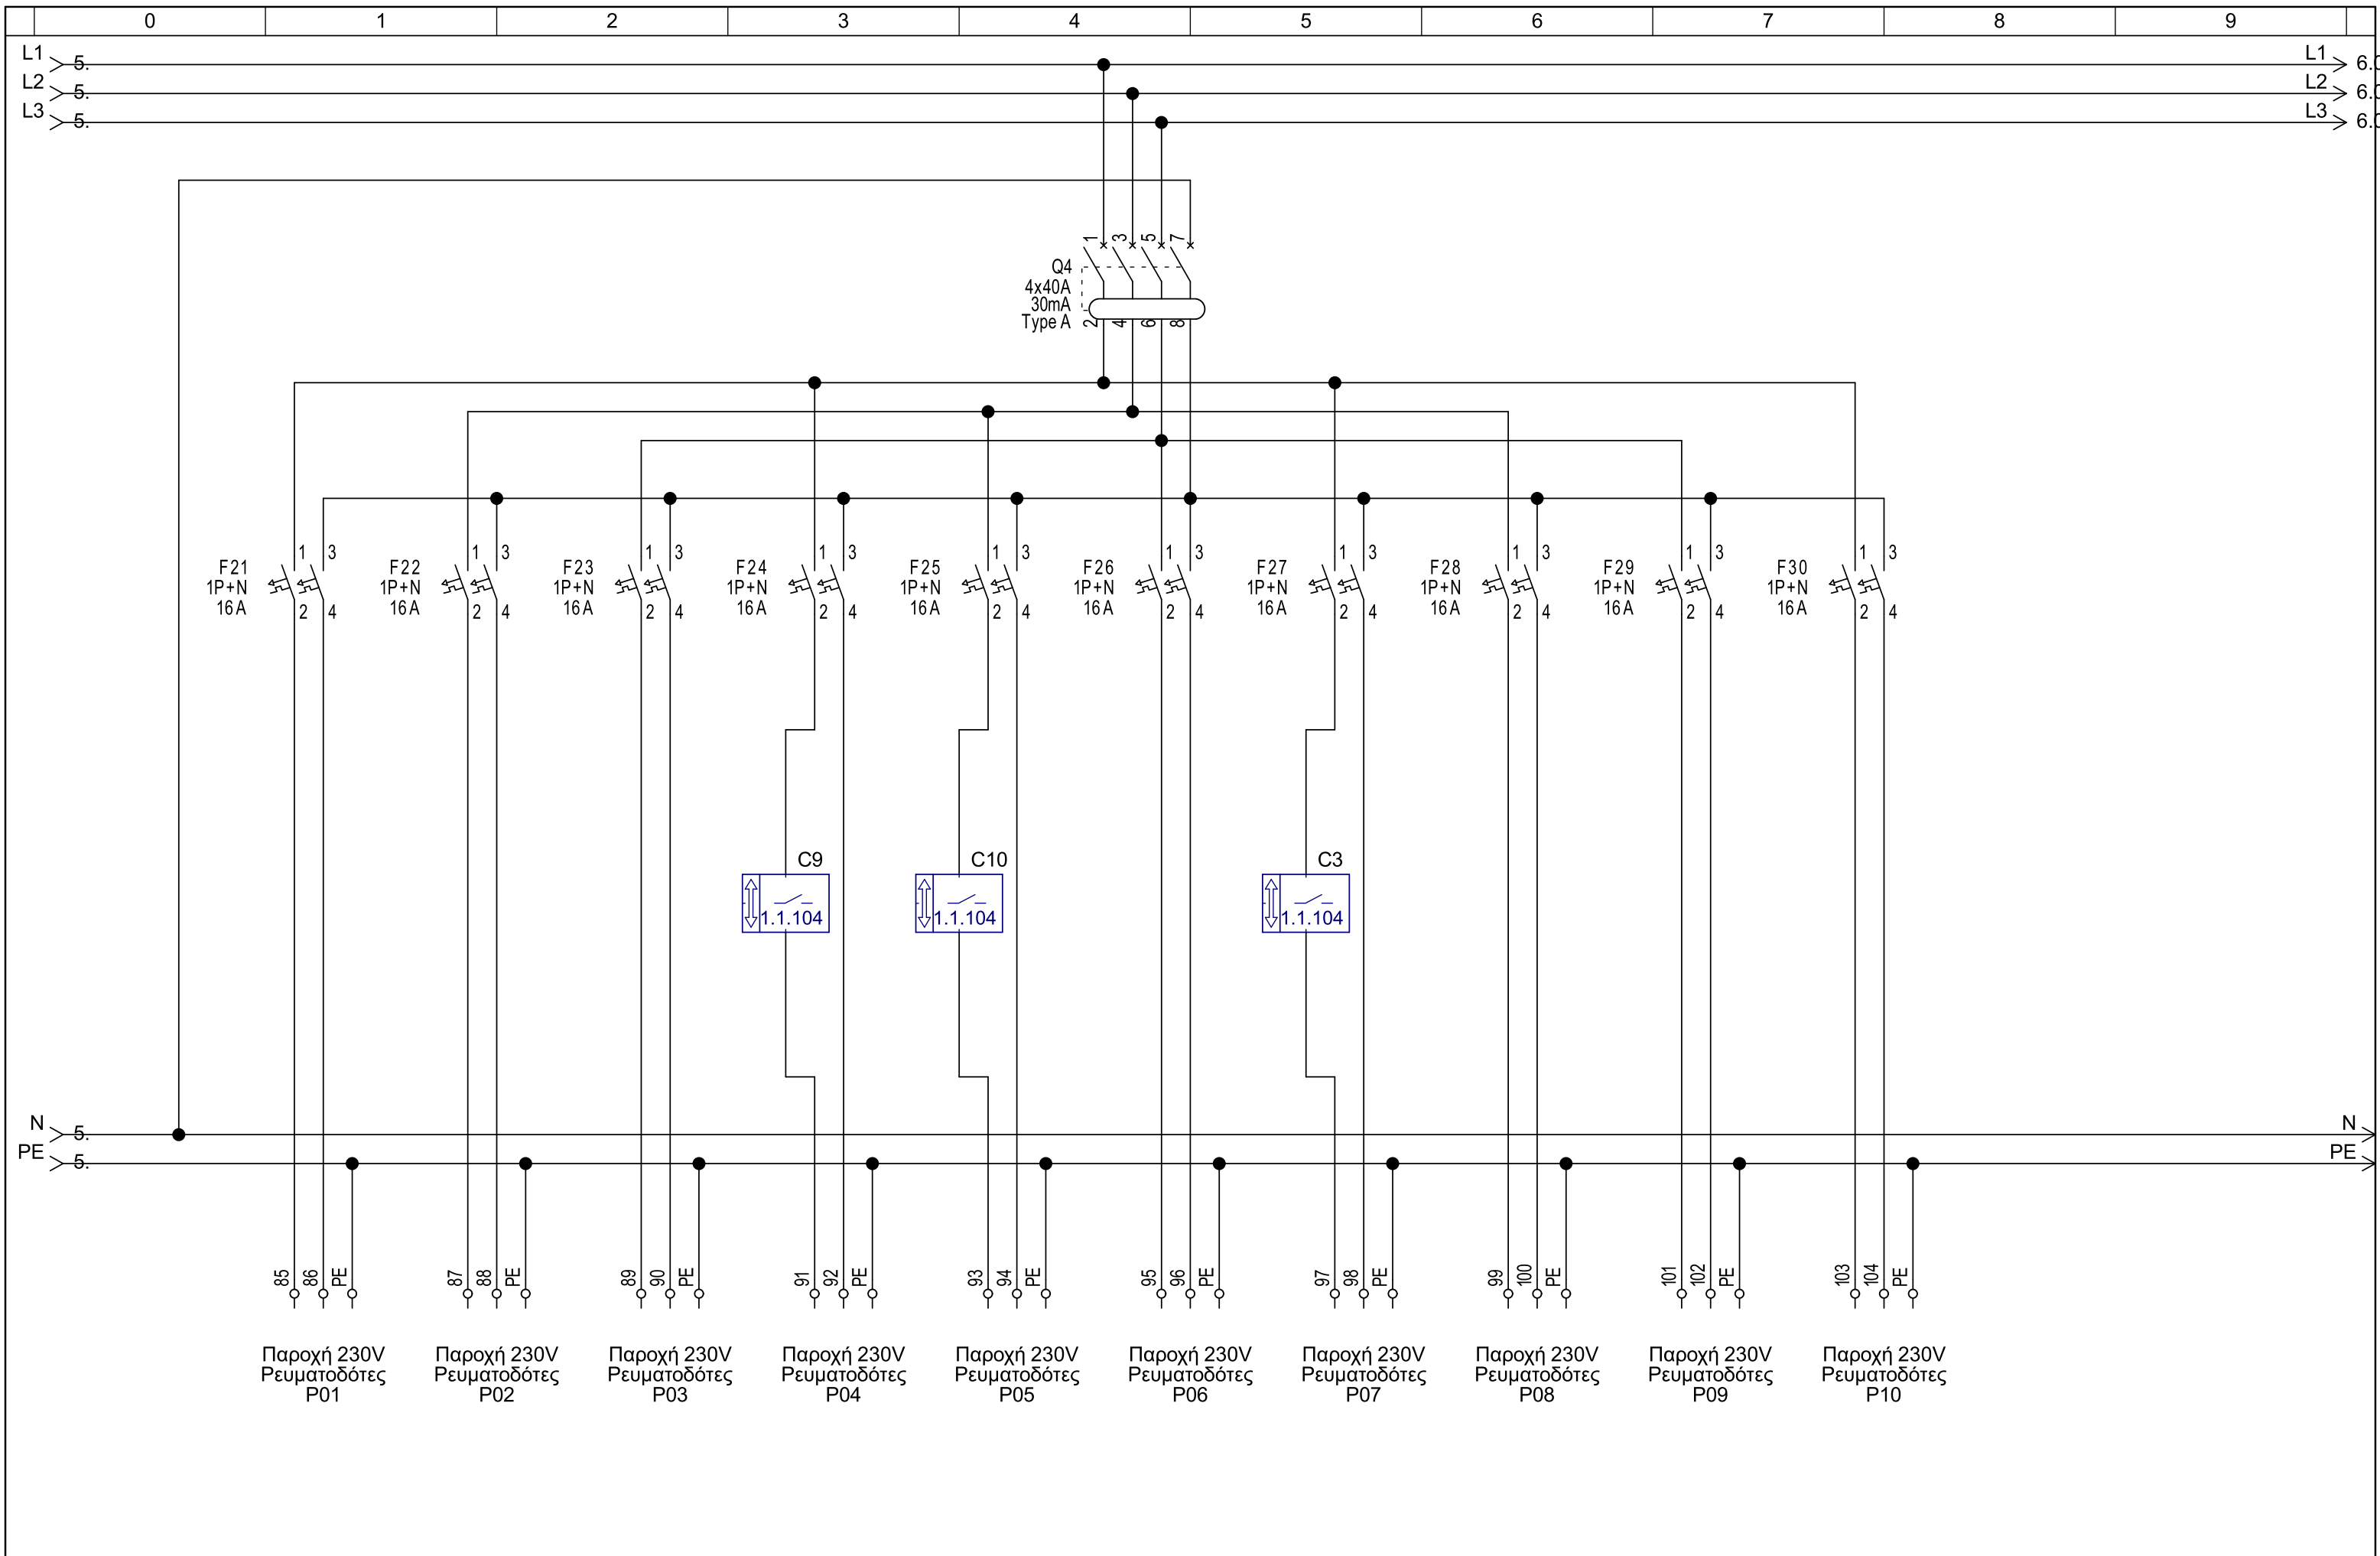


Μελέτη		ΕΜΜ.ΠΕΡΙΣΤΕΡΟΠΟΥΛΟΣ & ΣΙΑ Ε.Ε Ηλεκτρικοί πίνακες & Αυτοματισμοί Ηρακλέους 194, Καλλιθέα 210-9583139, 210-9597504	ΕΡΓΟ: ONE ATHENS Lycabettus	ΠΕΡΙΓΡΑΦΗ ΦΥΛΛΟΥ:	Αριθμός Σχεδίου:	ΦΥΛΛΟ:
Σχεδίαση	24/9/2022		Πελάτης: ELODIE HOANG MAROULAKIS			5
Εγκριση						από: 18


APXEIO SEE: OneAthens_Lycabettus 24-09-22-NEW

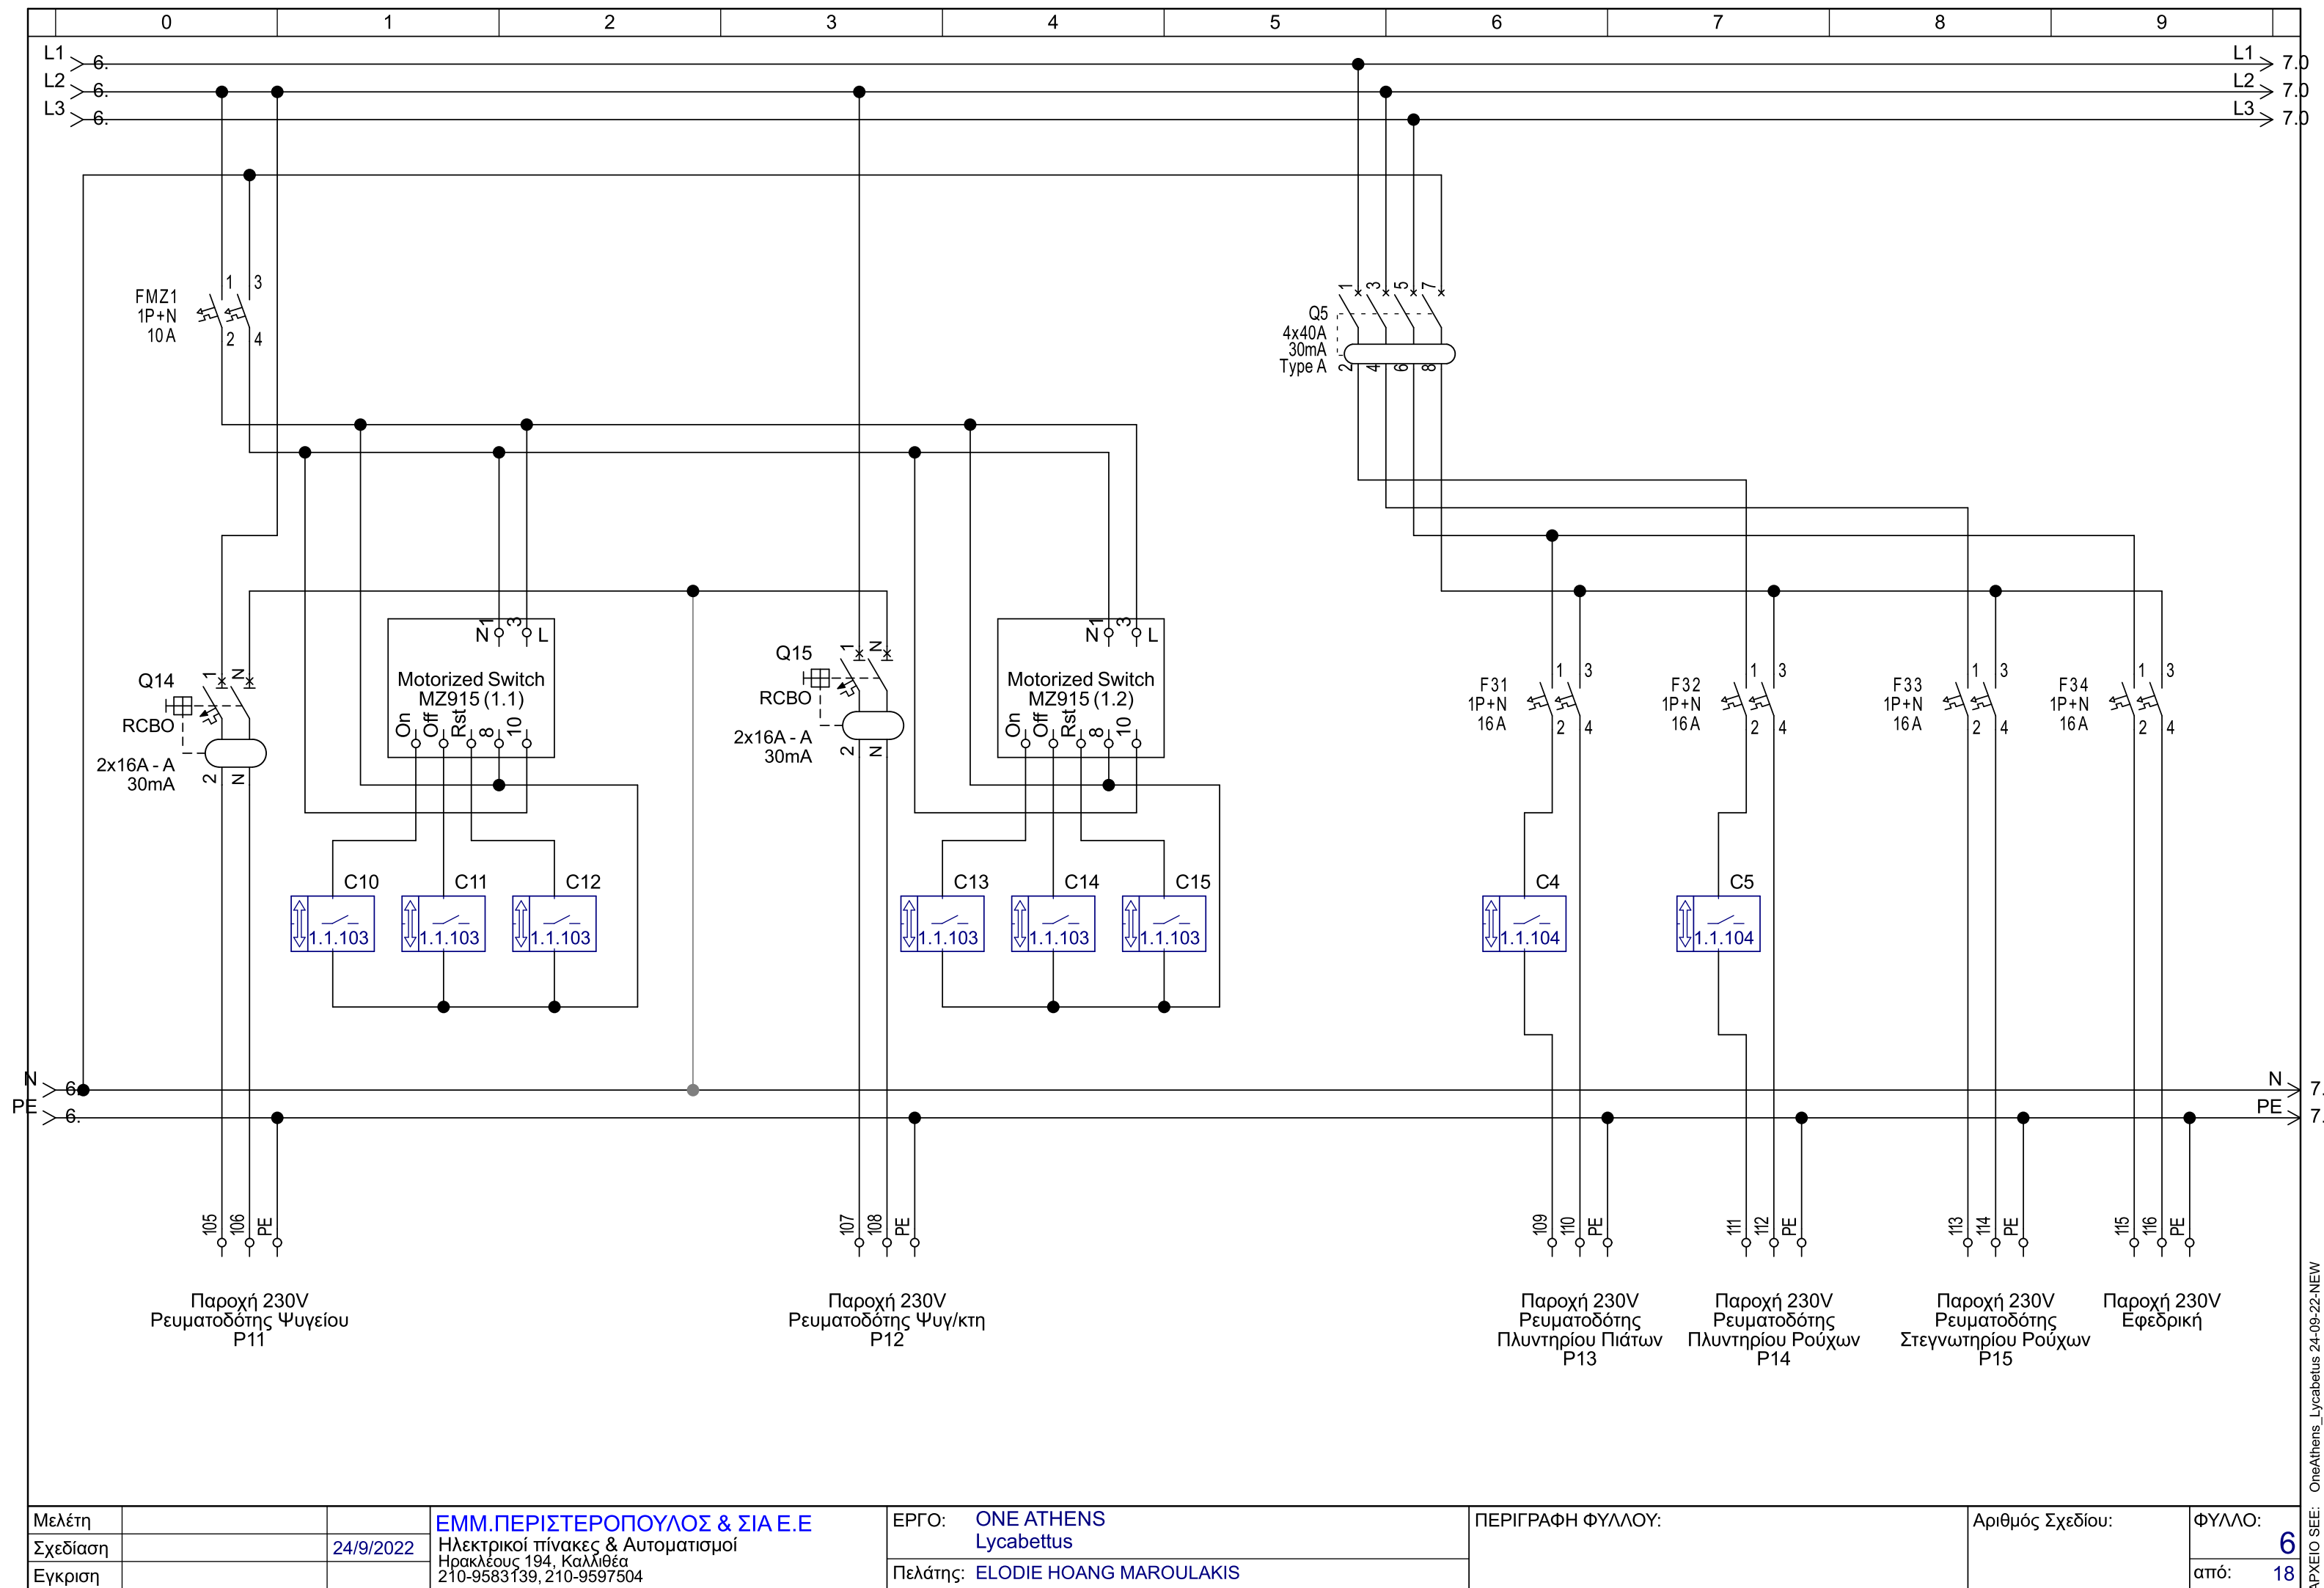

Μελέτη		ΕΜΜ.ΠΕΡΙΣΤΕΡΟΠΟΥΛΟΣ & ΣΙΑ Ε.Ε Ηλεκτρικοί πίνακες & Αυτοματισμοί Ηρακλέους 194, Καλλιθέα 210-9583139, 210-9597504	ΕΡΓΟ:	ONE ATHENS Lycabettus	ΠΕΡΙΓΡΑΦΗ ΦΥΛΛΟΥ:	Αριθμός Σχεδίου:	ΦΥΛΛΟ:
Σχεδίαση	24/9/2022		Πελάτης:	ELODIE HOANG MAROULAKIS			6
Εγκριση							από: 18

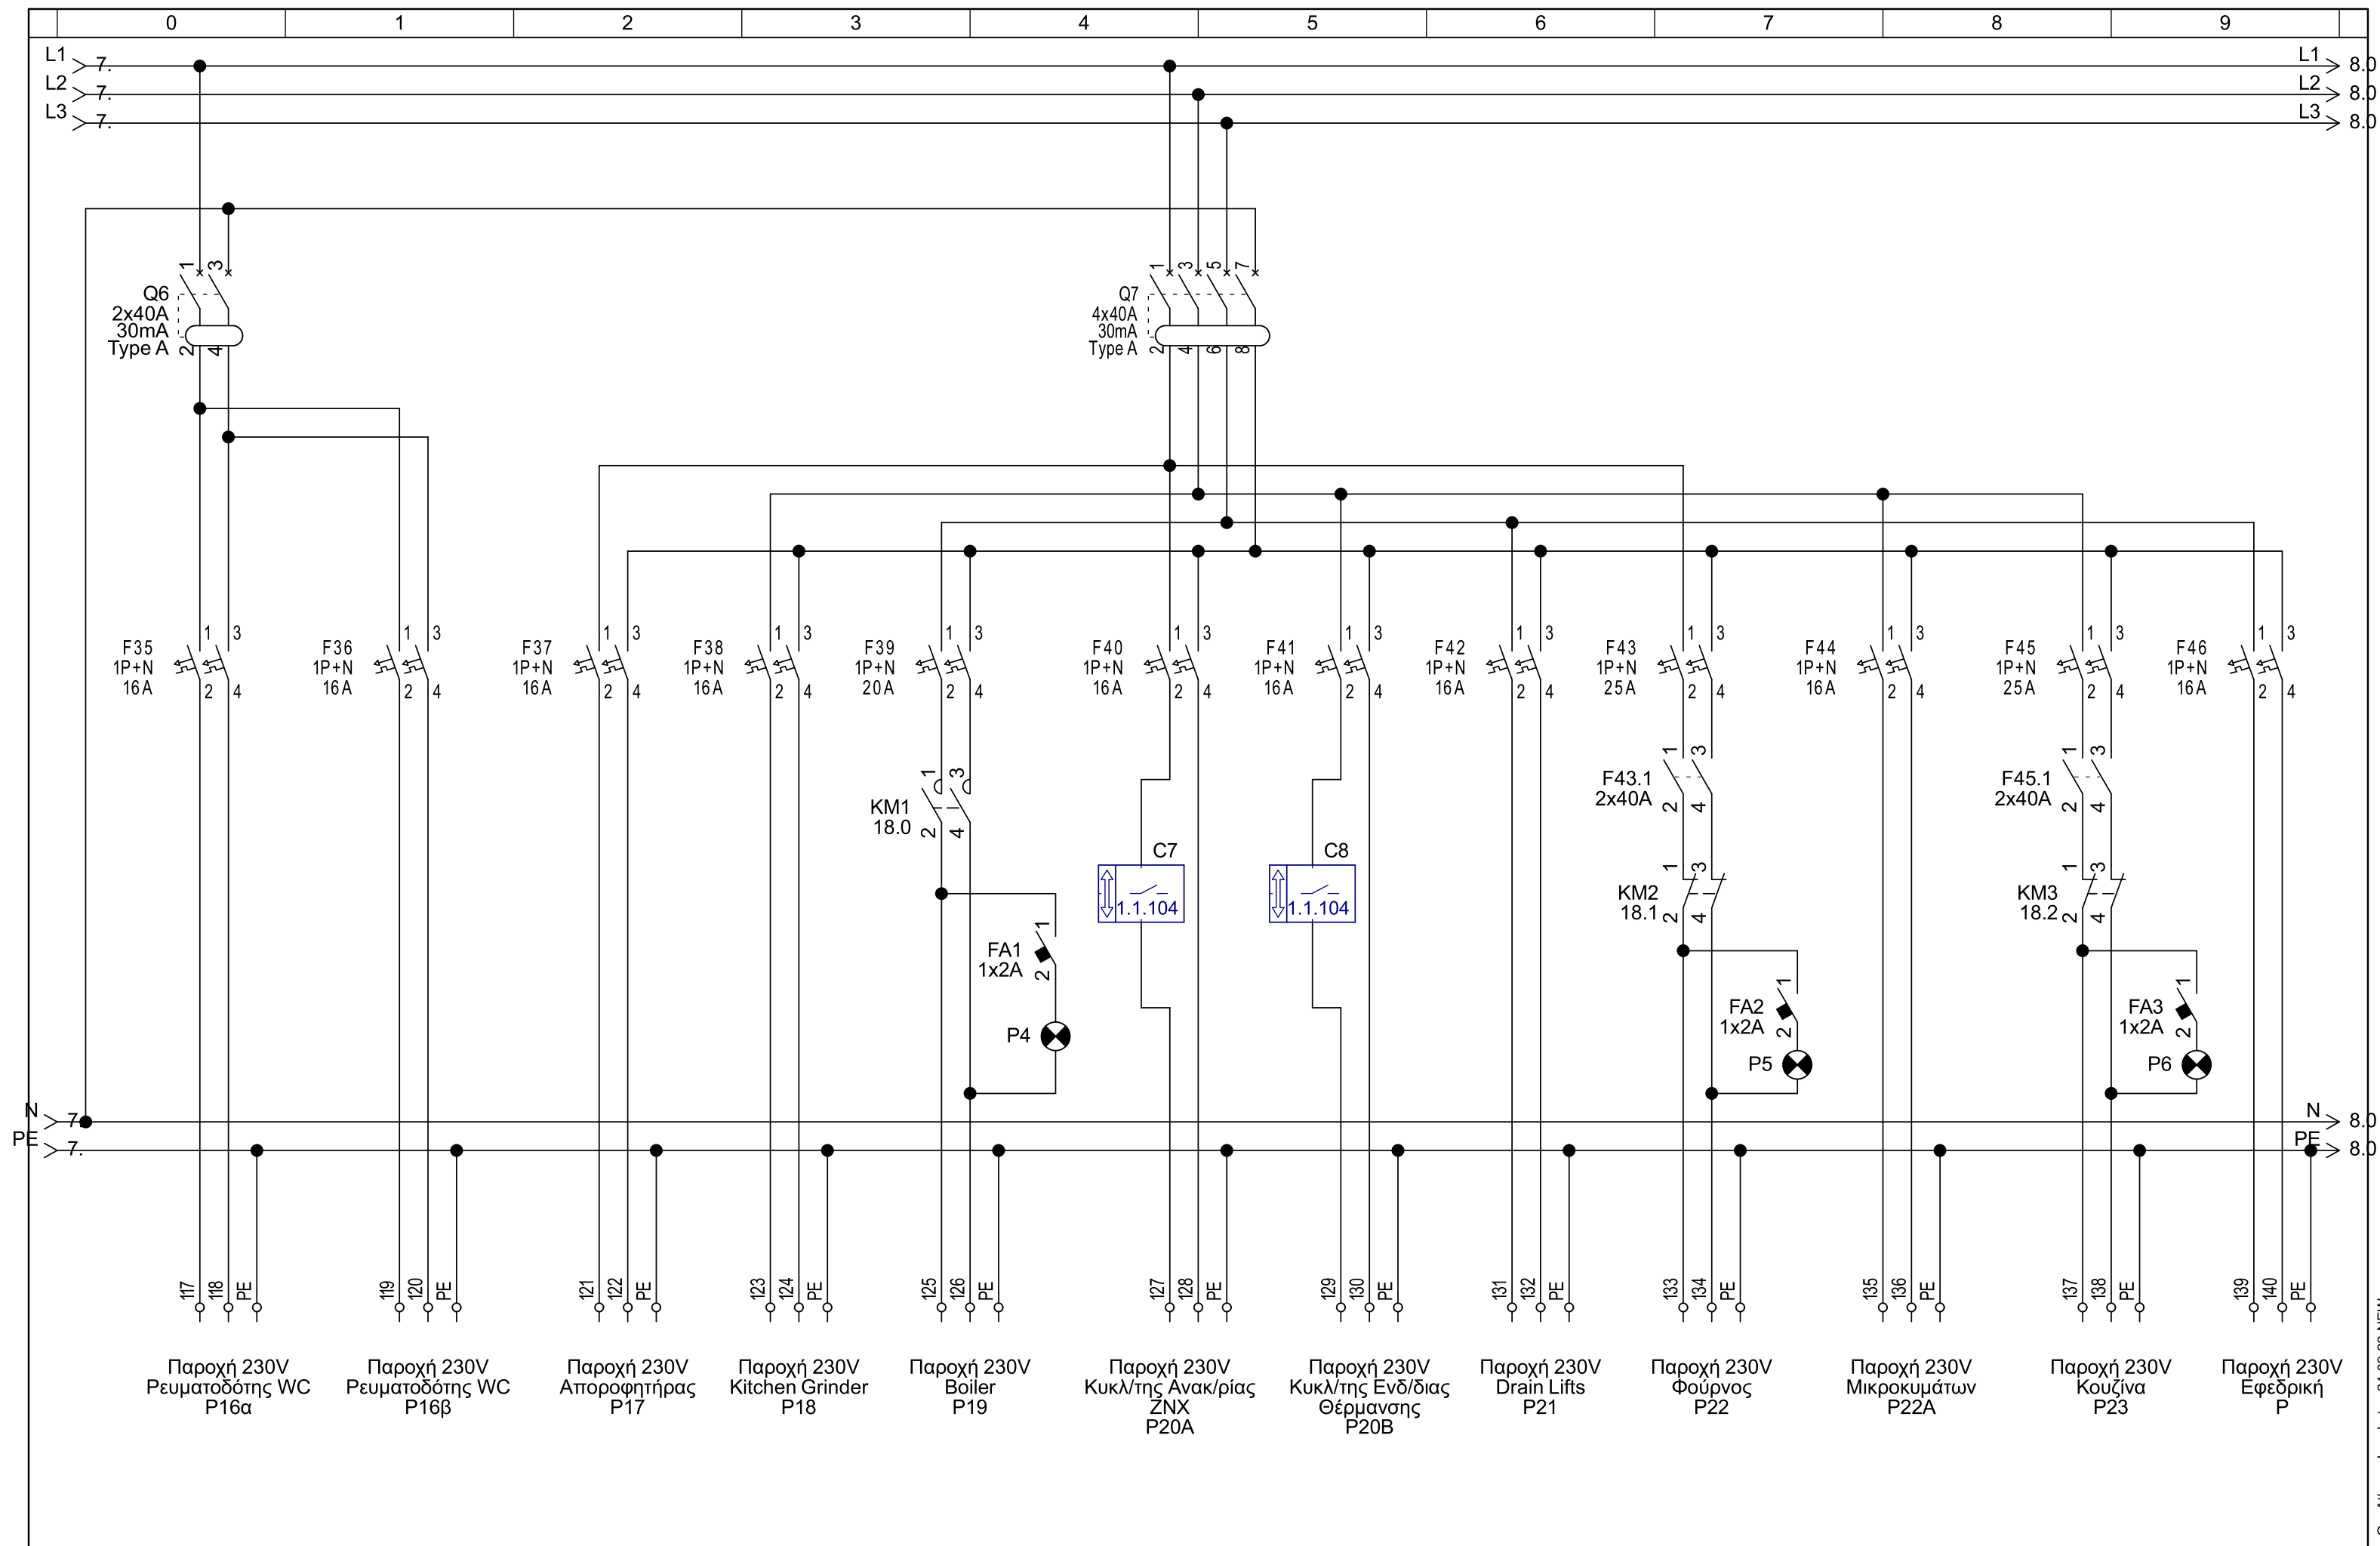


Μελέτη		ΕΜΜ.ΠΕΡΙΣΤΕΡΟΠΟΥΛΟΣ & ΣΙΑ Ε.Ε Ηλεκτρικοί πίνακες & Αυτοματισμοί Ηρακλέους 194, Καλλιθέα 210-9583139, 210-9597504	ΕΡΓΟ: ONE ATHENS Lycabettus	ΠΕΡΙΓΡΑΦΗ ΦΥΛΛΟΥ:	Αριθμός Σχεδίου:	ΦΥΛΛΟ:
Σχεδίαση	24/9/2022		Πελάτης: ELODIE HOANG MAROULAKIS			7
Εγκριση						από: 18

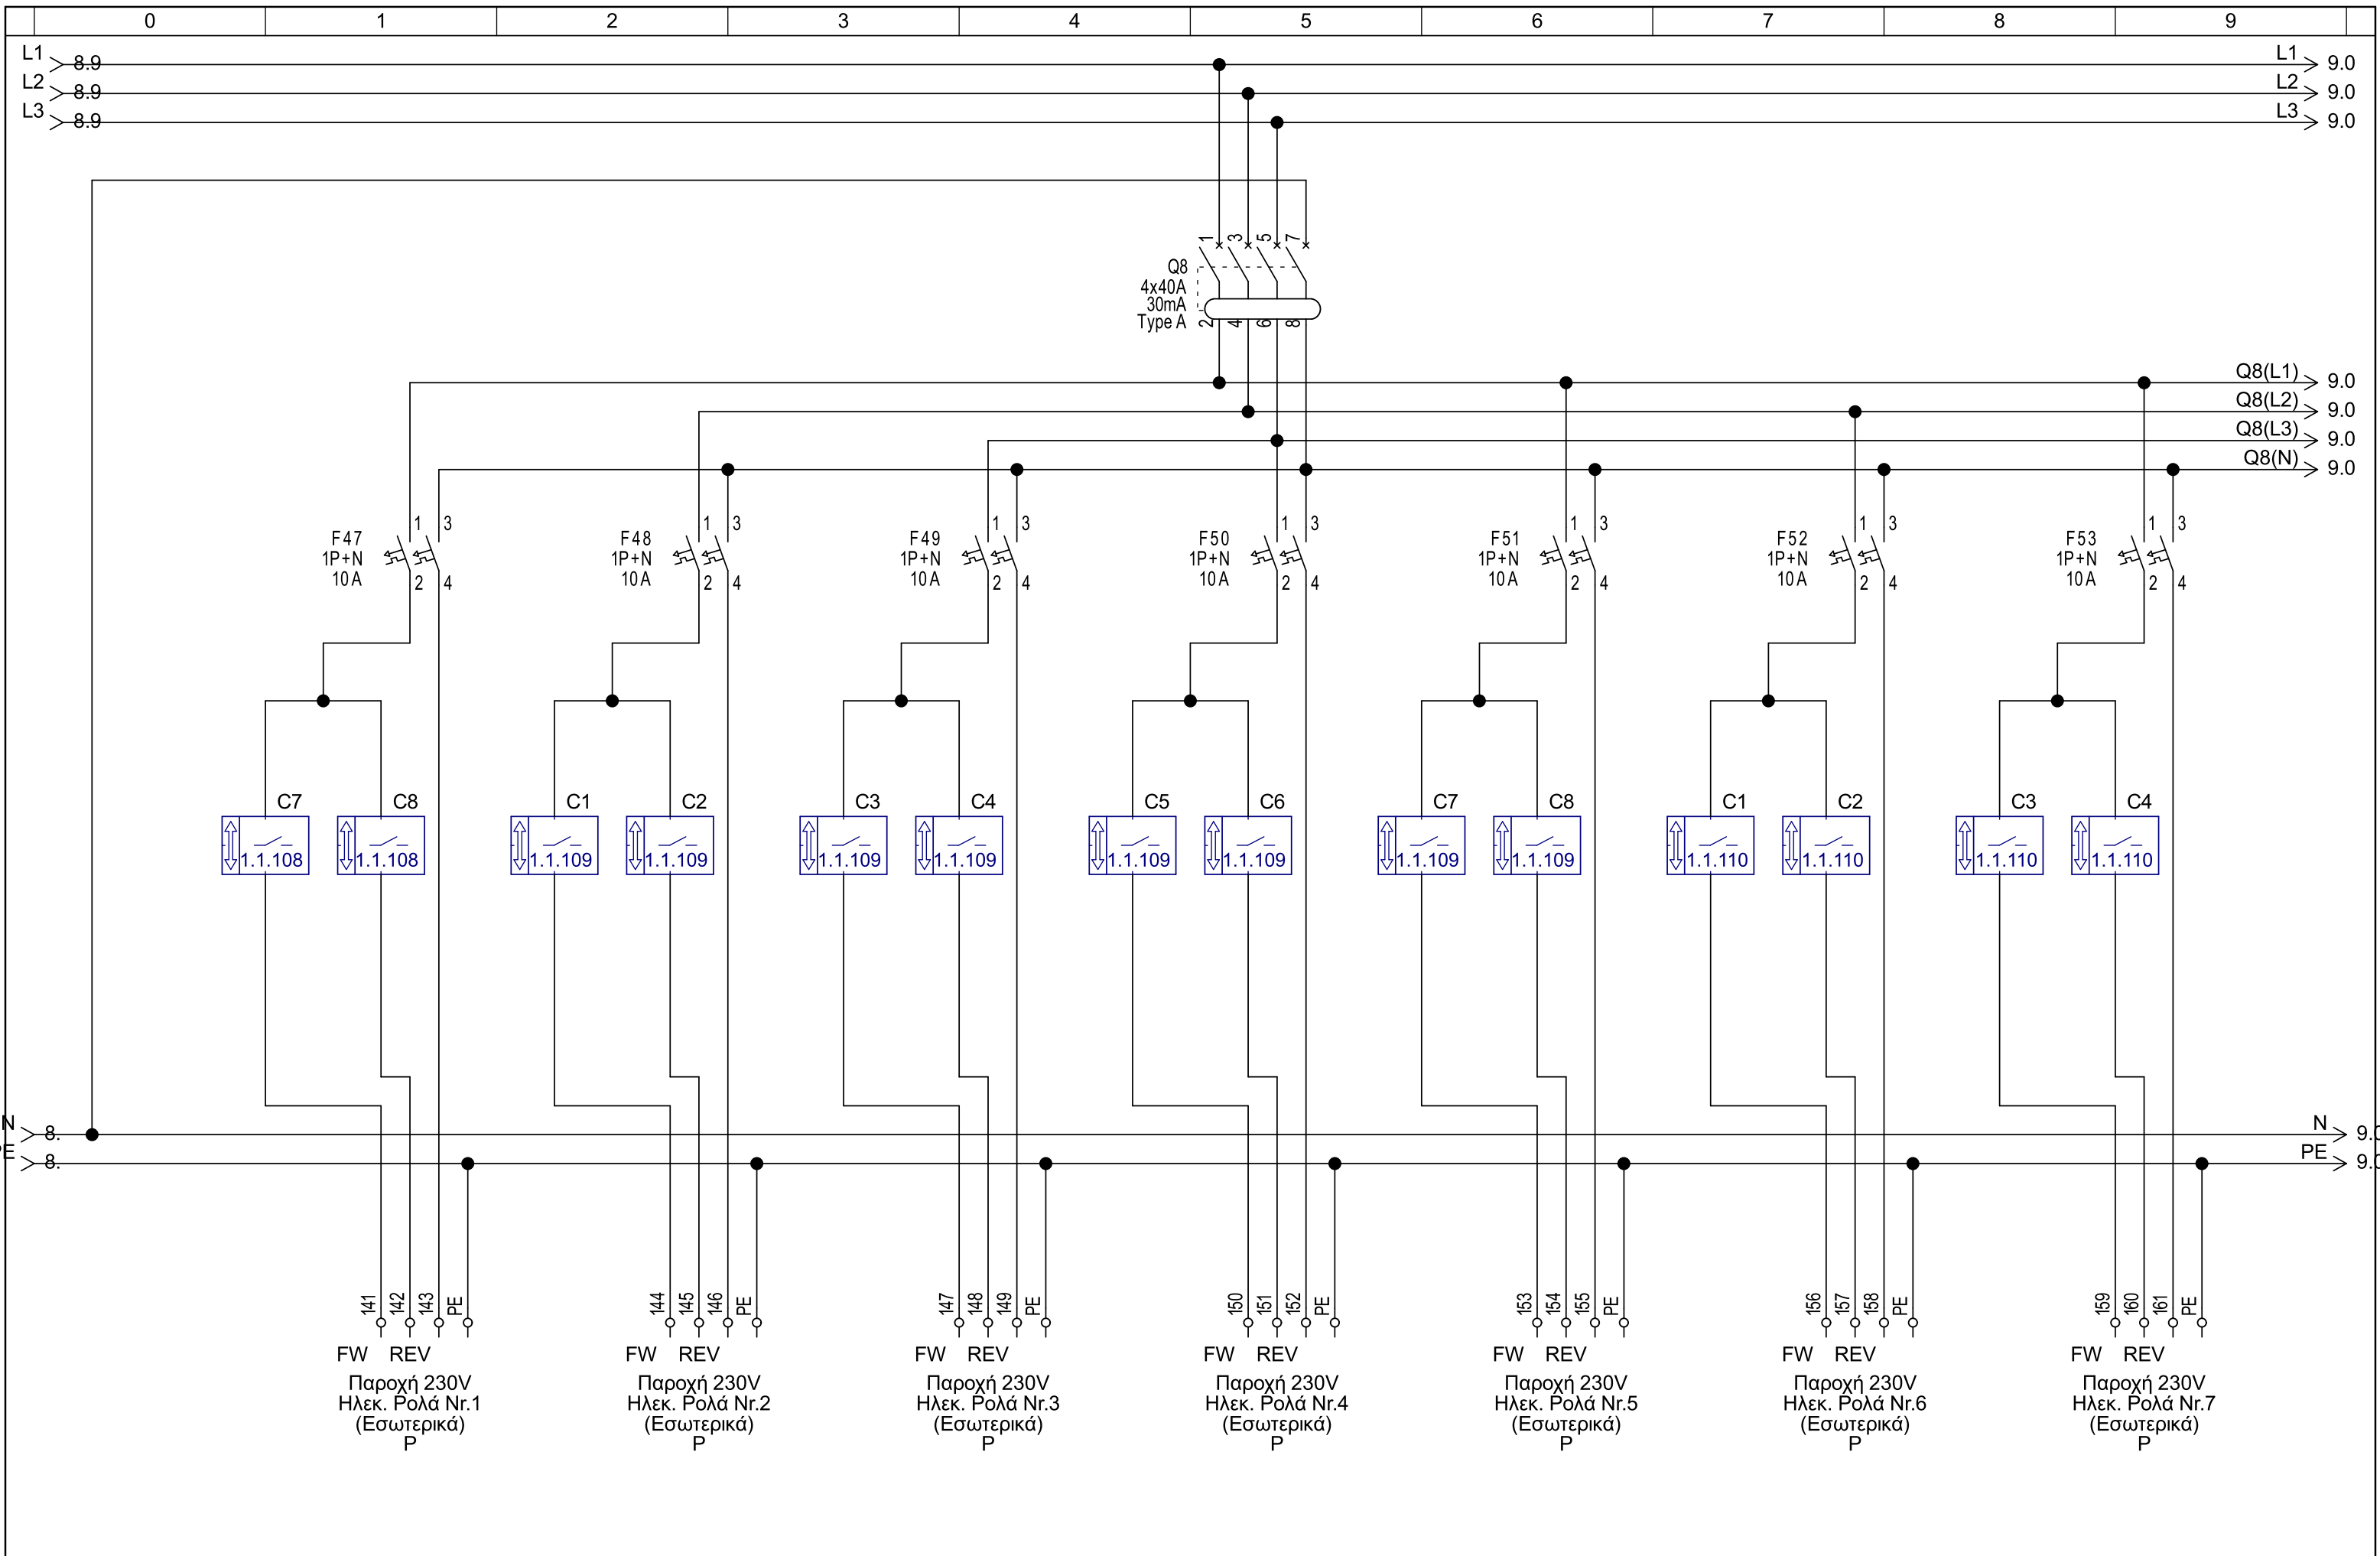


Μελέτη		ΕΜΜ.ΠΕΡΙΣΤΕΡΟΠΟΥΛΟΣ & ΣΙΑ Ε.Ε Ηλεκτρικοί πίνακες & Αυτοματισμοί Ηρακλέους 194, Καλλιθέα 210-9583139, 210-9597504	ΕΡΓΟ:	ONE ATHENS Lycabettus	ΠΕΡΙΓΡΑΦΗ ΦΥΛΛΟΥ:	Αριθμός Σχεδίου:	ΦΥΛΛΟ:
Σχεδίαση	24/9/2022		Πελάτης:	ELODIE HOANG MAROULAKIS			8
Εγκριση							από: 18

ΑΡΧΕΙΟ ΣΕΕ: OneAthens_Lycabettus 24-09-22-NEW

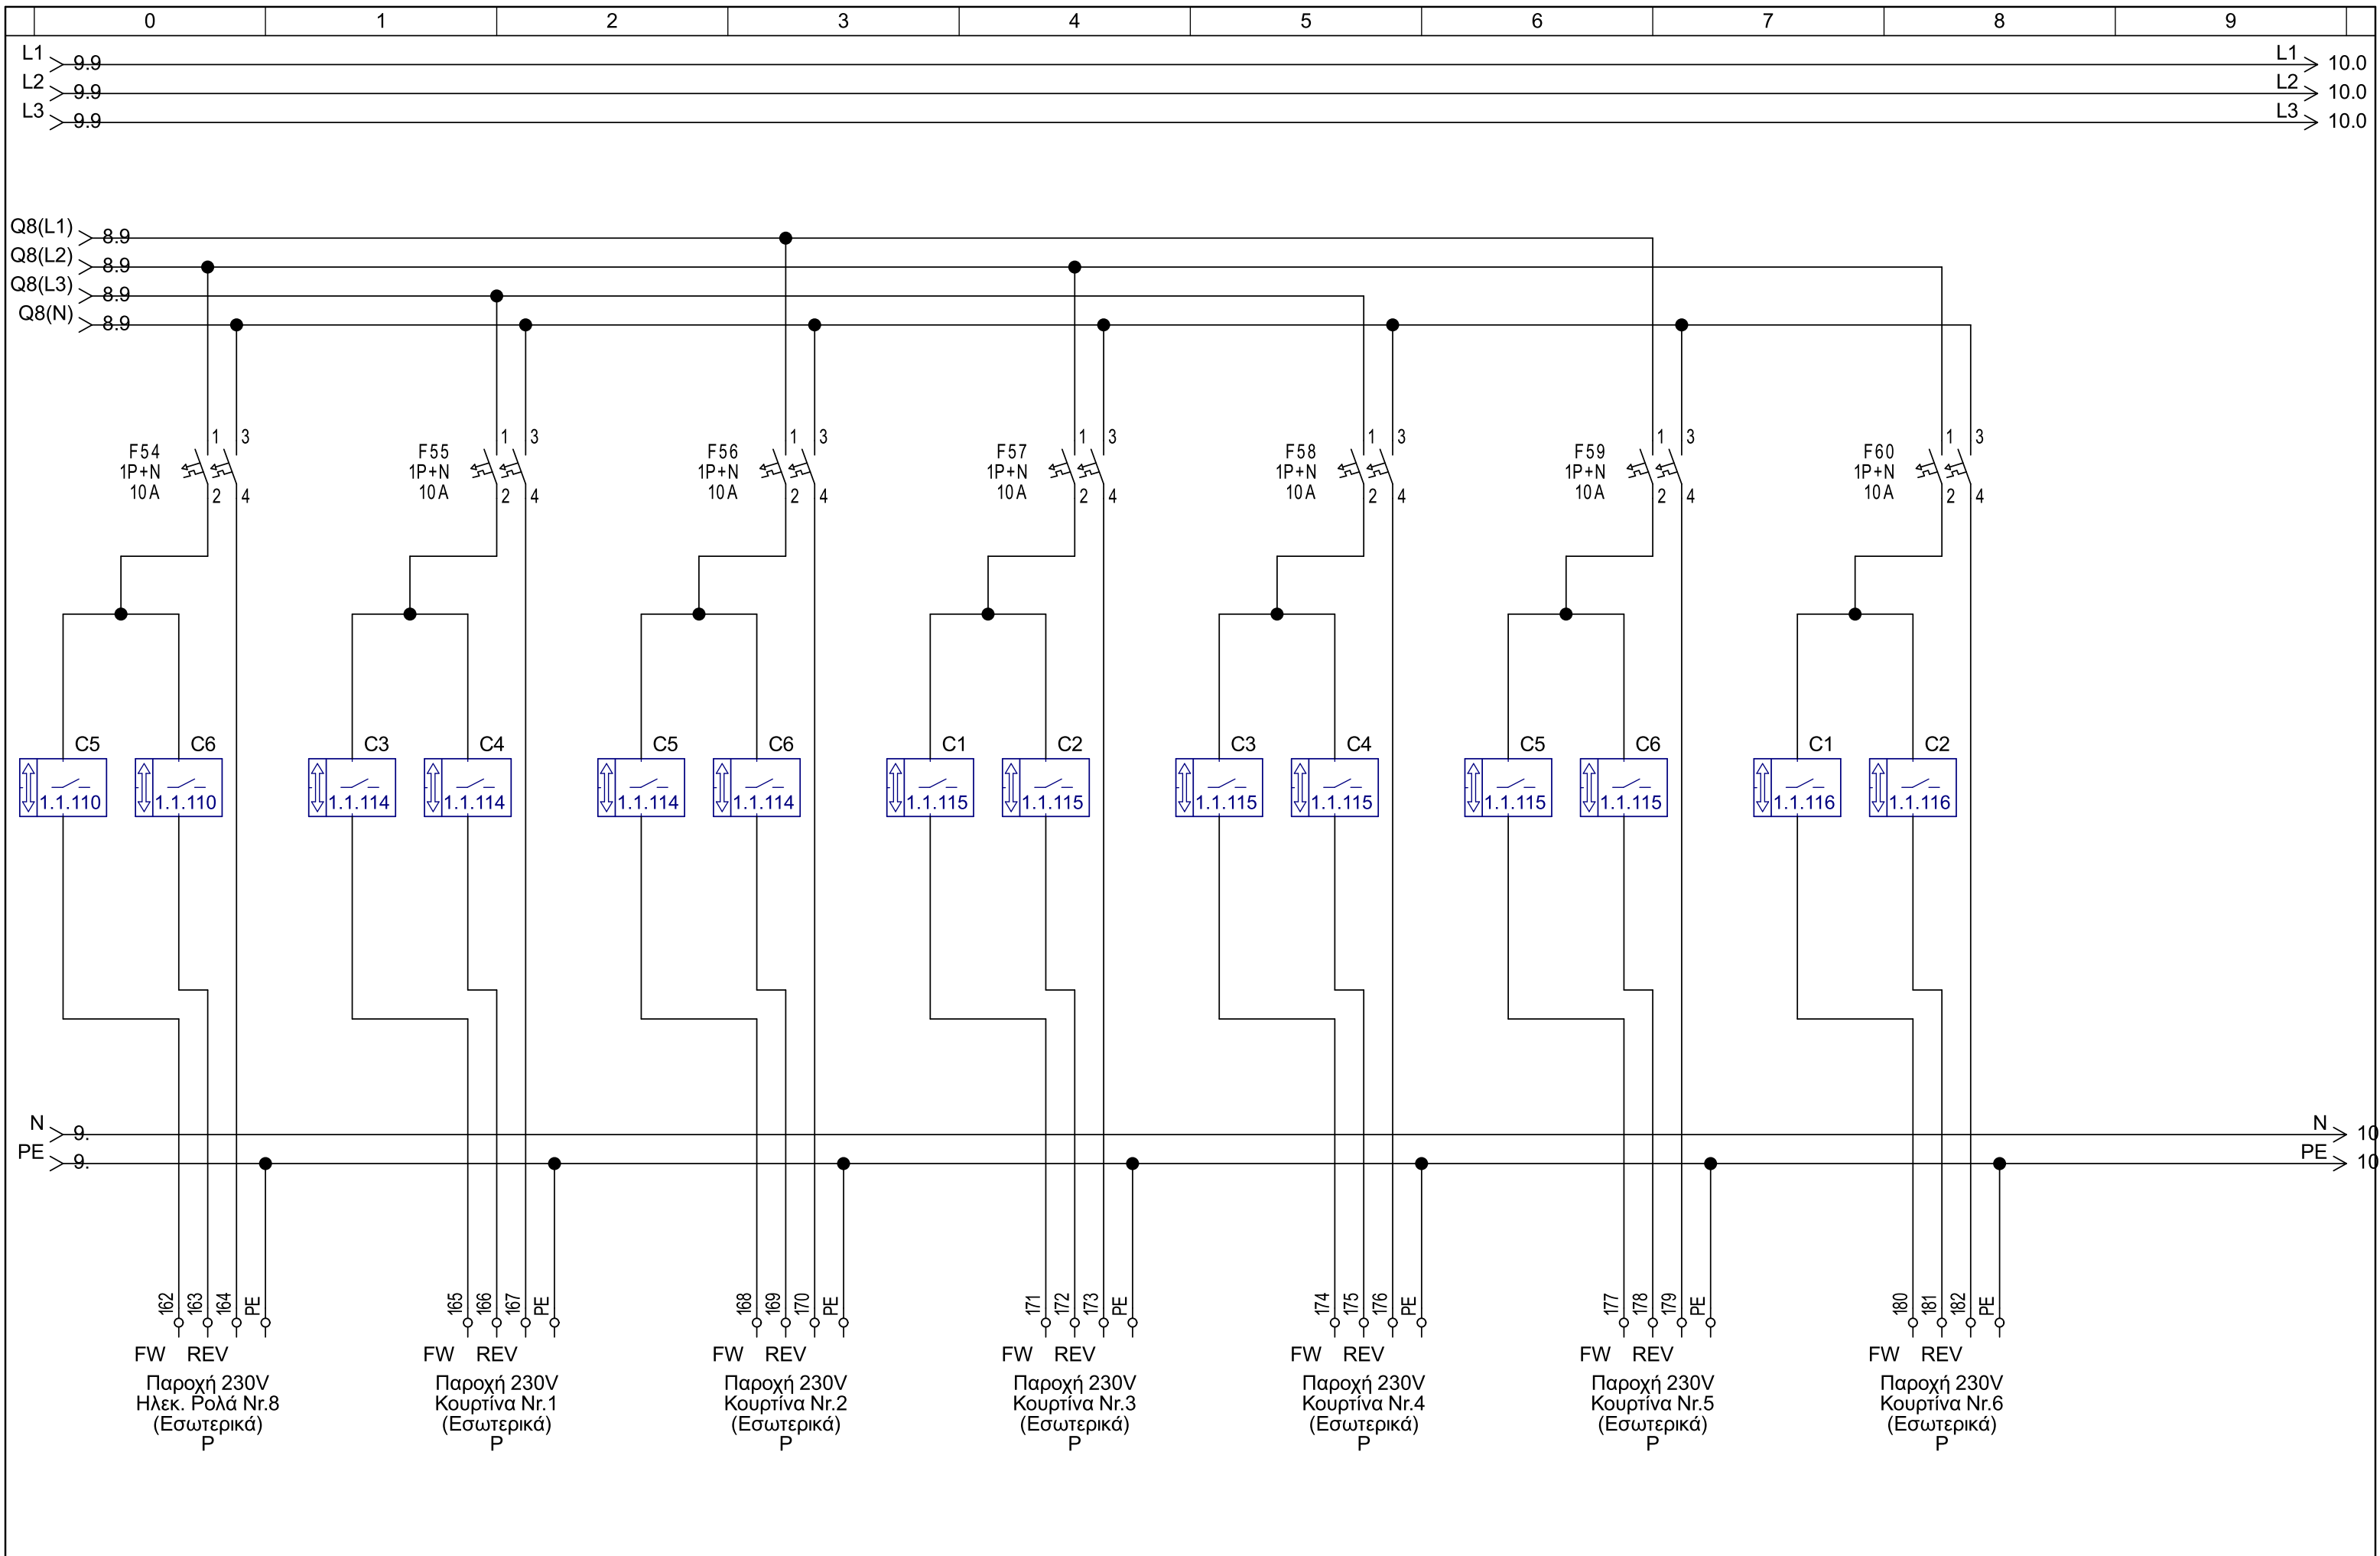


Μελέτη		ΕΜΜ.ΠΕΡΙΣΤΕΡΟΠΟΥΛΟΣ & ΣΙΑ Ε.Ε Ηλεκτρικοί πίνακες & Αυτοματισμοί Ηρακλέους 194, Καλλιθέα 210-9583139, 210-9597504	ΕΡΓΟ: ONE ATHENS Lycabettus	ΠΕΡΙΓΡΑΦΗ ΦΥΛΛΟΥ:	Αριθμός Σχεδίου:	ΦΥΛΛΟ:
Σχεδίαση	24/9/2022		Πελάτης: ELODIE HOANG MAROULAKIS			9
Εγκριση						από: 18

APXEIO SEE: OneAthens_Lycabettus 24-09-22-NEW

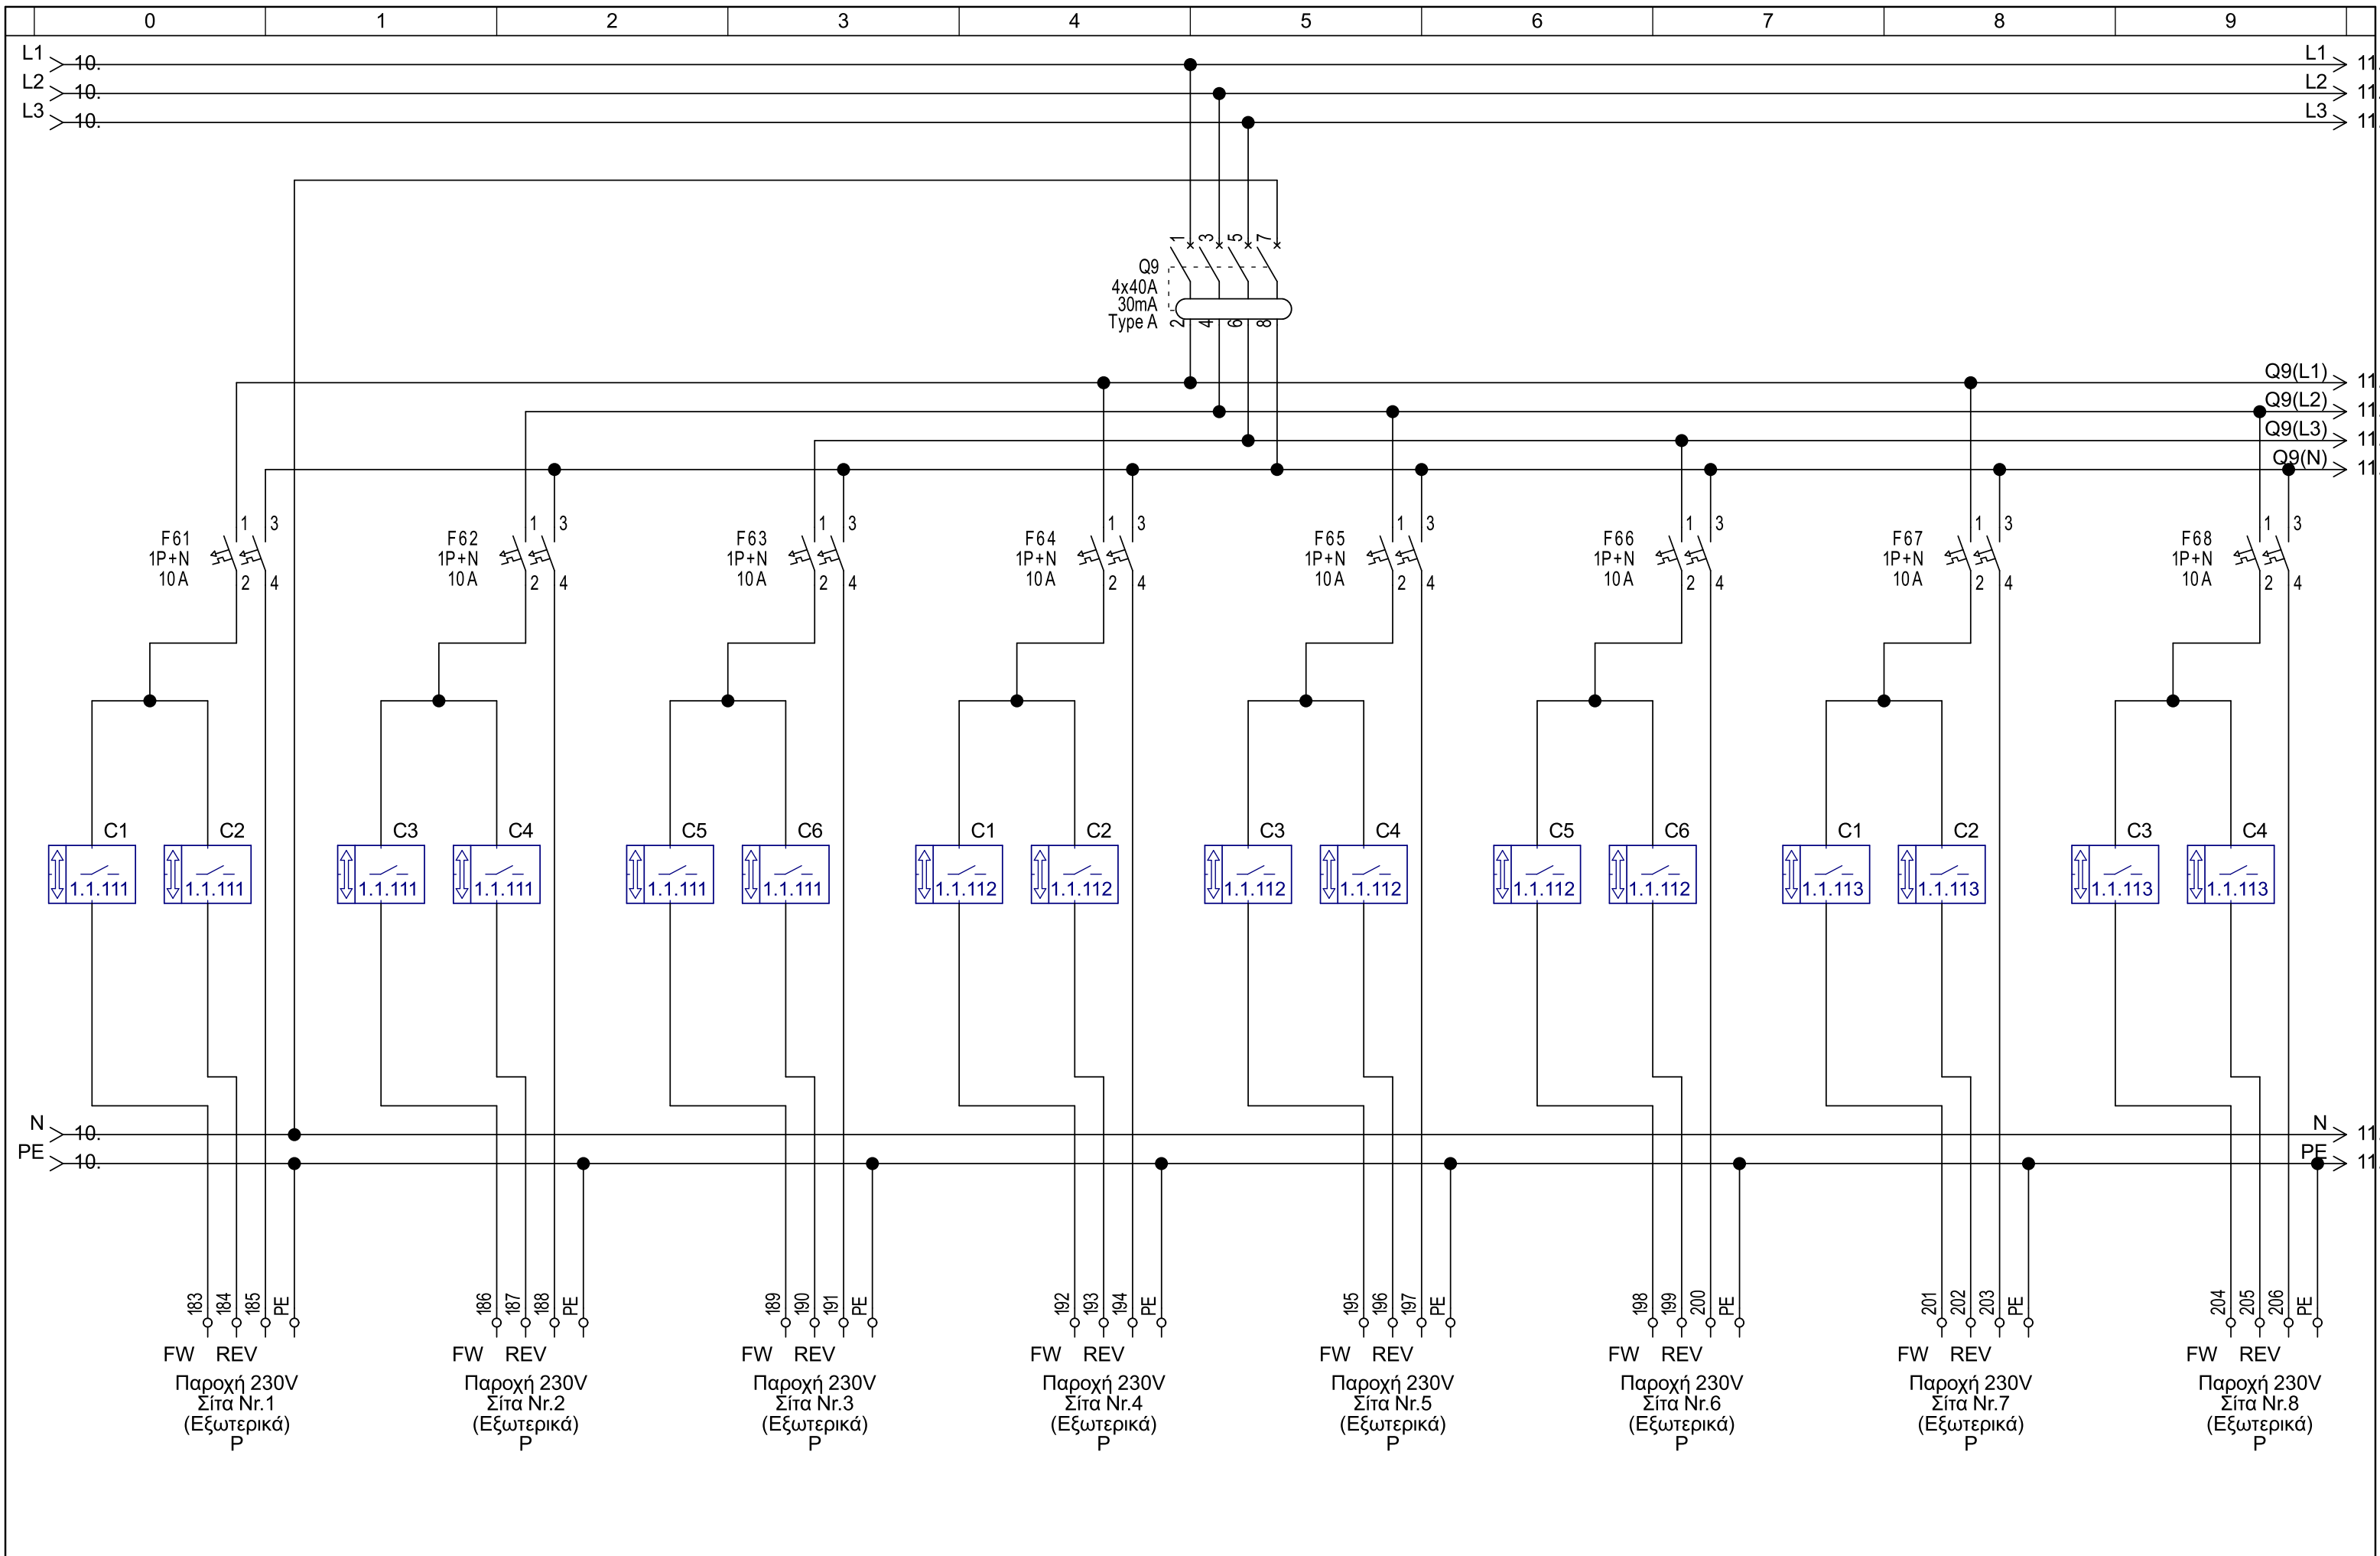


Μελέτη		ΕΜΜ.ΠΕΡΙΣΤΕΡΟΠΟΥΛΟΣ & ΣΙΑ Ε.Ε Ηλεκτρικοί πίνακες & Αυτοματισμοί Ηρακλέους 194, Καλλιθέα 210-9583139, 210-9597504	ΕΡΓΟ: ONE ATHENS Lycabettus	ΠΕΡΙΓΡΑΦΗ ΦΥΛΛΟΥ:	Αριθμός Σχεδίου:	ΦΥΛΛΟ:
Σχεδίαση	24/9/2022		Πελάτης: ELODIE HOANG MAROULAKIS			10
Εγκριση						από: 18

ΑΡΧΕΙΟ ΣΕΕ: OneAthens_Lycabettus 24-09-22-NEW

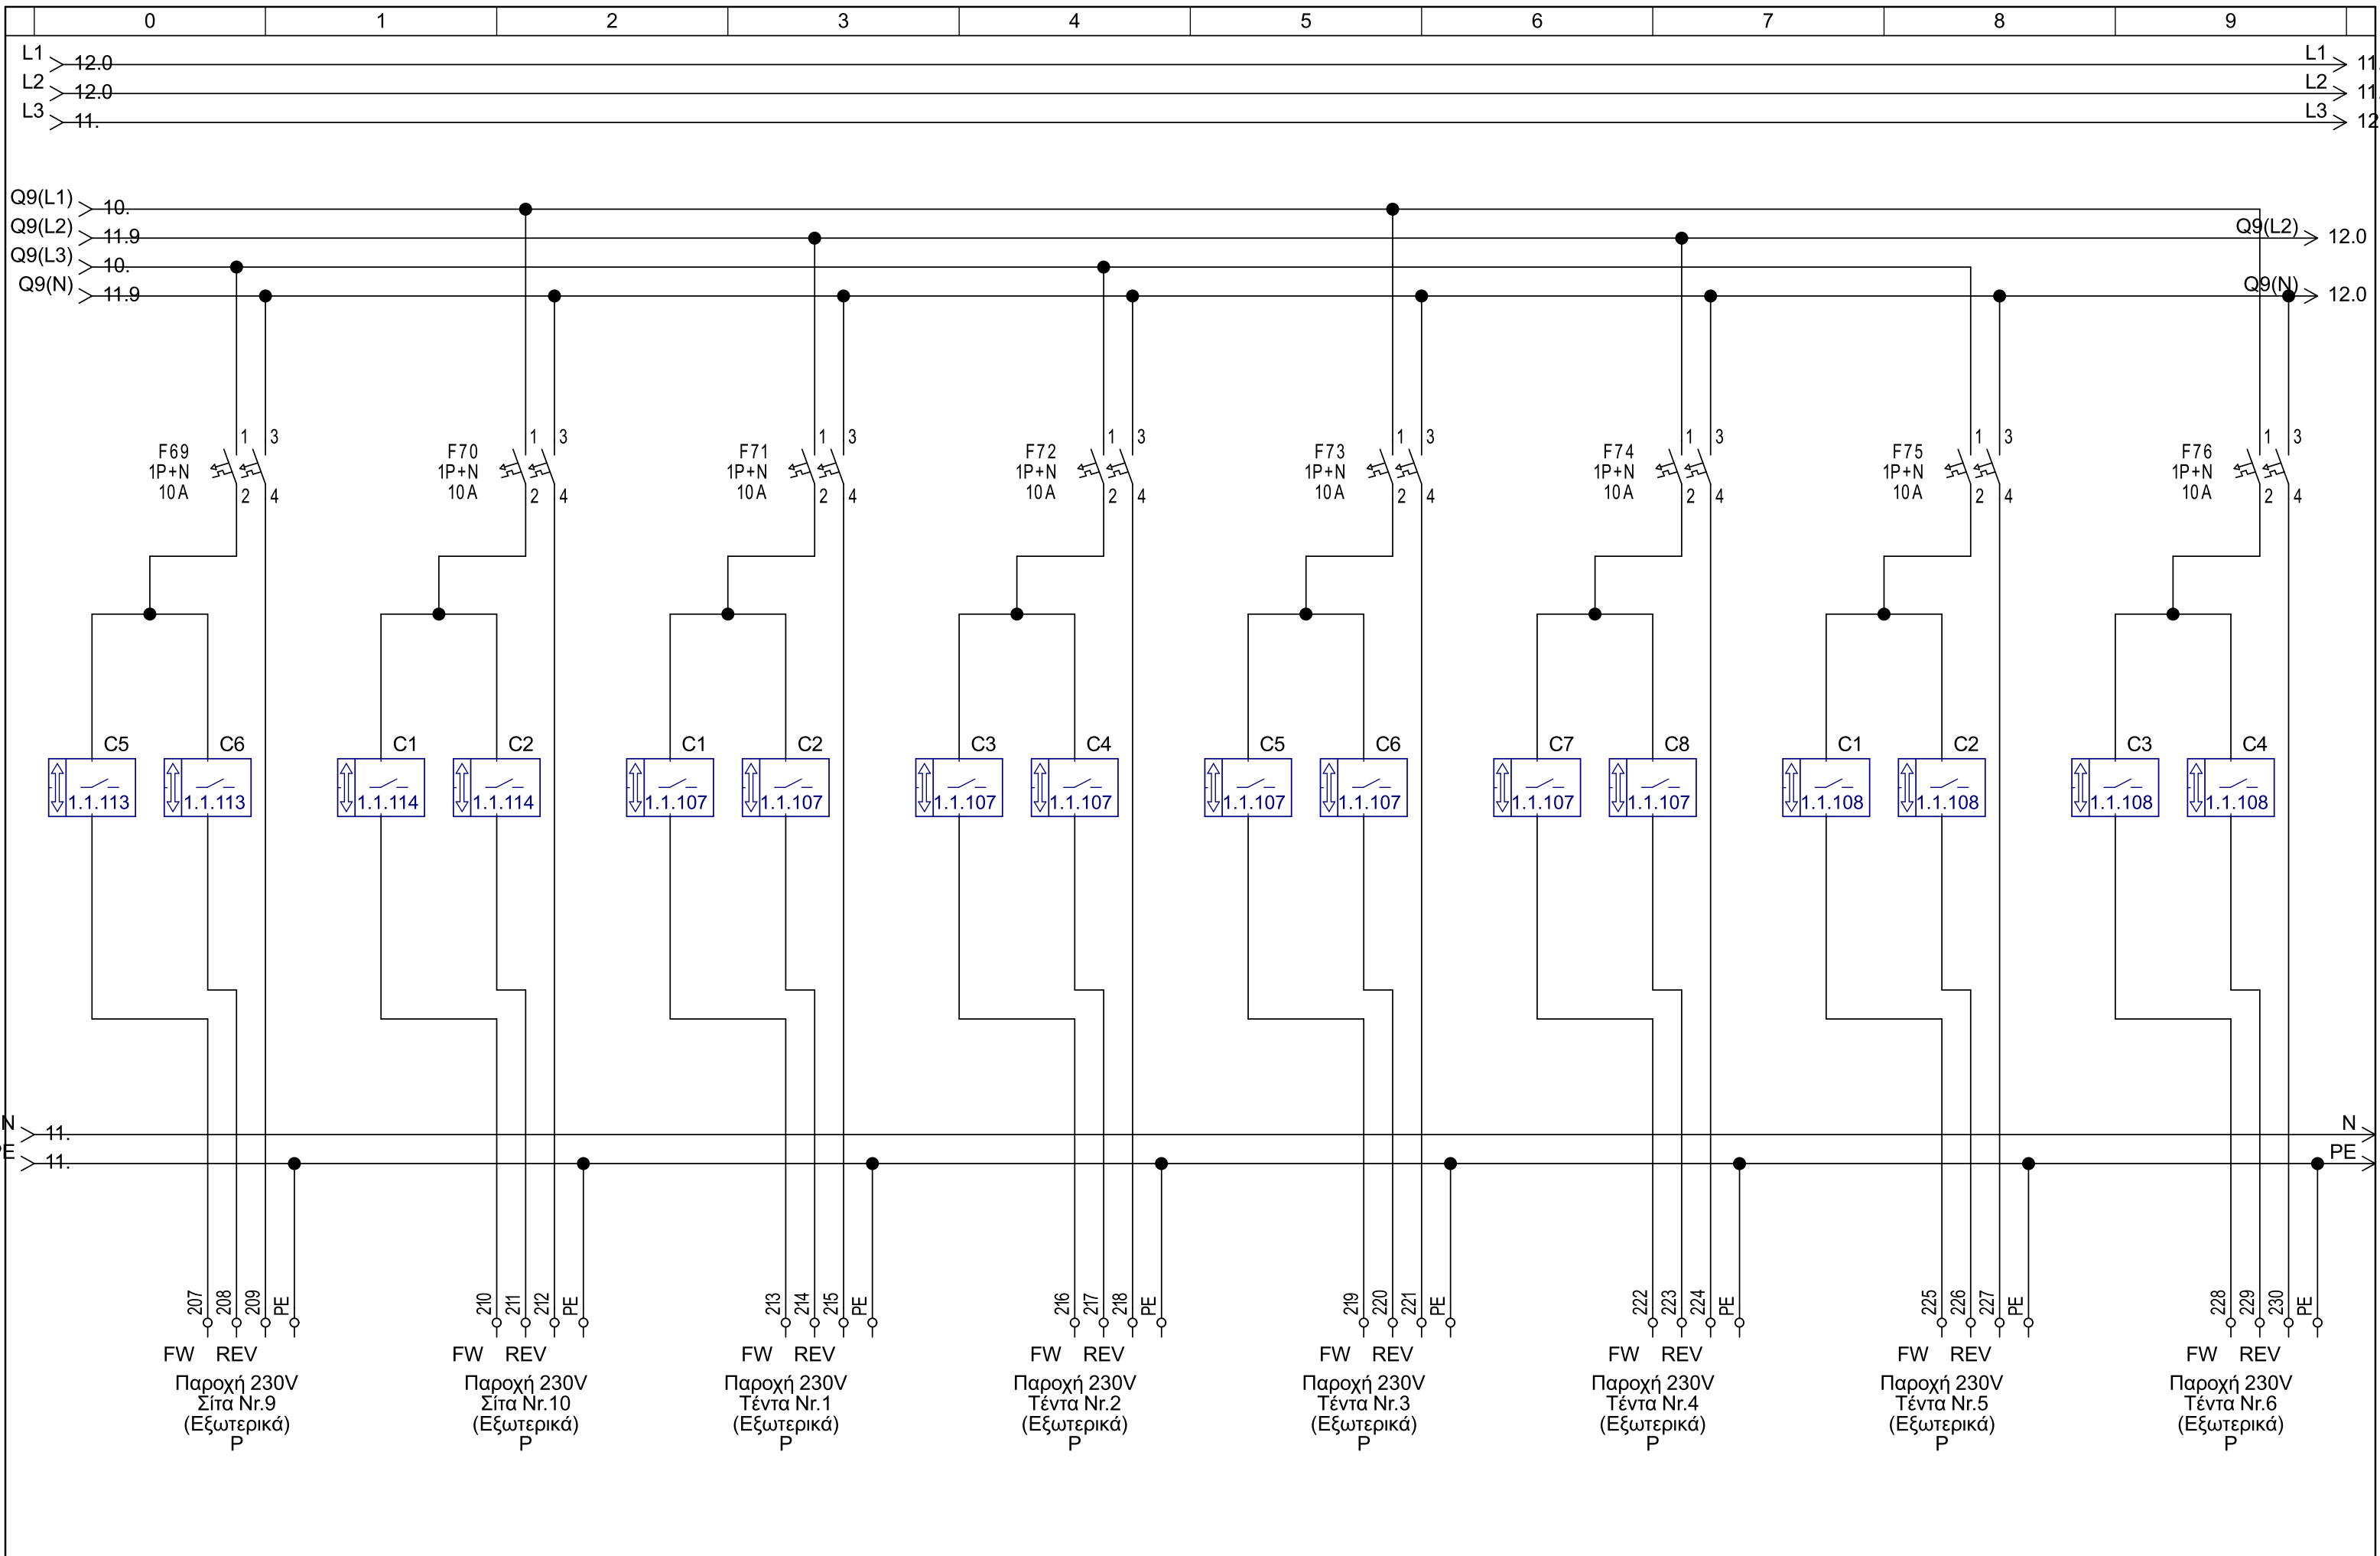


Μελέτη		ΕΜΜ.ΠΕΡΙΣΤΕΡΟΠΟΥΛΟΣ & ΣΙΑ Ε.Ε Ηλεκτρικοί πίνακες & Αυτοματισμοί Ηρακλέους 194, Καλλιθέα 210-9583139, 210-9597504	ΕΡΓΟ: ONE ATHENS Lycabettus	ΠΕΡΙΓΡΑΦΗ ΦΥΛΛΟΥ:	Αριθμός Σχεδίου:	ΦΥΛΛΟ: 11
Σχεδίαση	24/9/2022		Πελάτης: ELODIE HOANG MAROULAKIS			από: 18
Εγκριση						


ΑΡΧΕΙΟ ΣΕΕ: OneAthens_Lycabettus 24-09-22-NEW

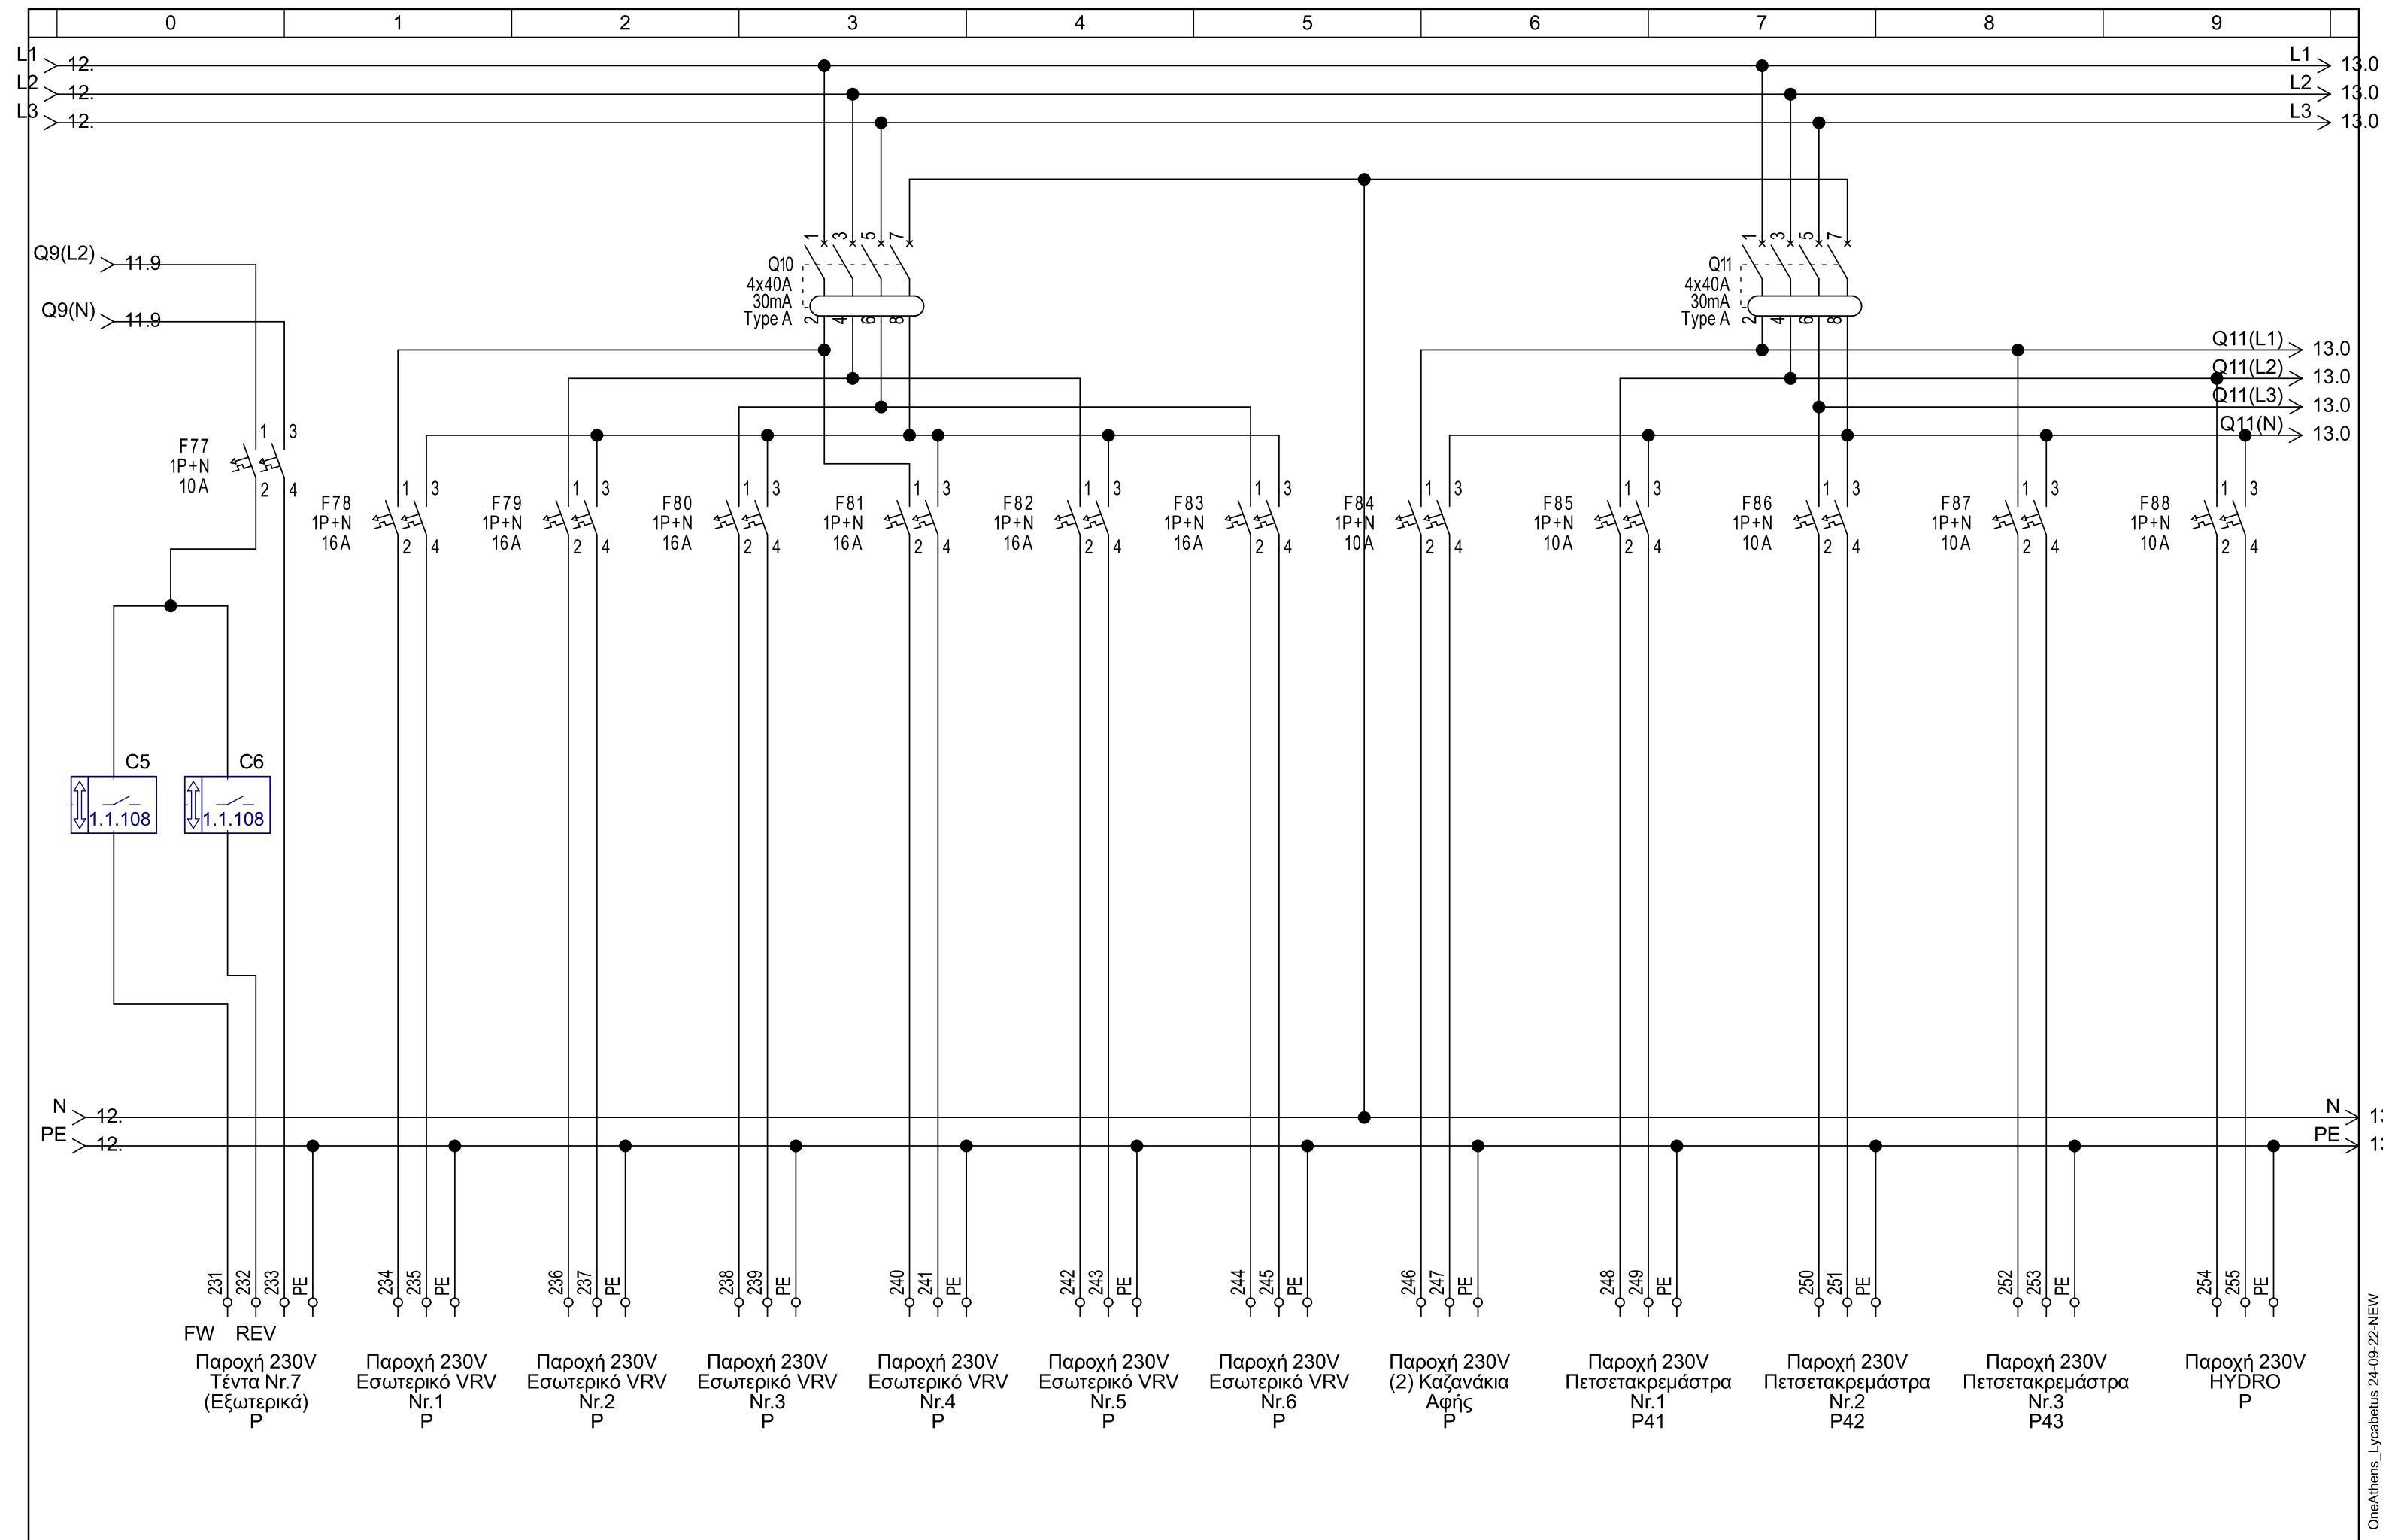

Μελέτη		ΕΜΜ.ΠΕΡΙΣΤΕΡΟΠΟΥΛΟΣ & ΣΙΑ Ε.Ε Ηλεκτρικοί πίνακες & Αυτοματισμοί Ηρακλέους 194, Καλλιθέα 210-9583139, 210-9597504	ΕΡΓΟ: ONE ATHENS Lycabettus	ΠΕΡΙΓΡΑΦΗ ΦΥΛΛΟΥ:	Αριθμός Σχεδίου:	ΦΥΛΛΟ: 12
Σχεδίαση	24/9/2022		Πελάτης: ELODIE HOANG MAROULAKIS			από: 18
Εγκριση						

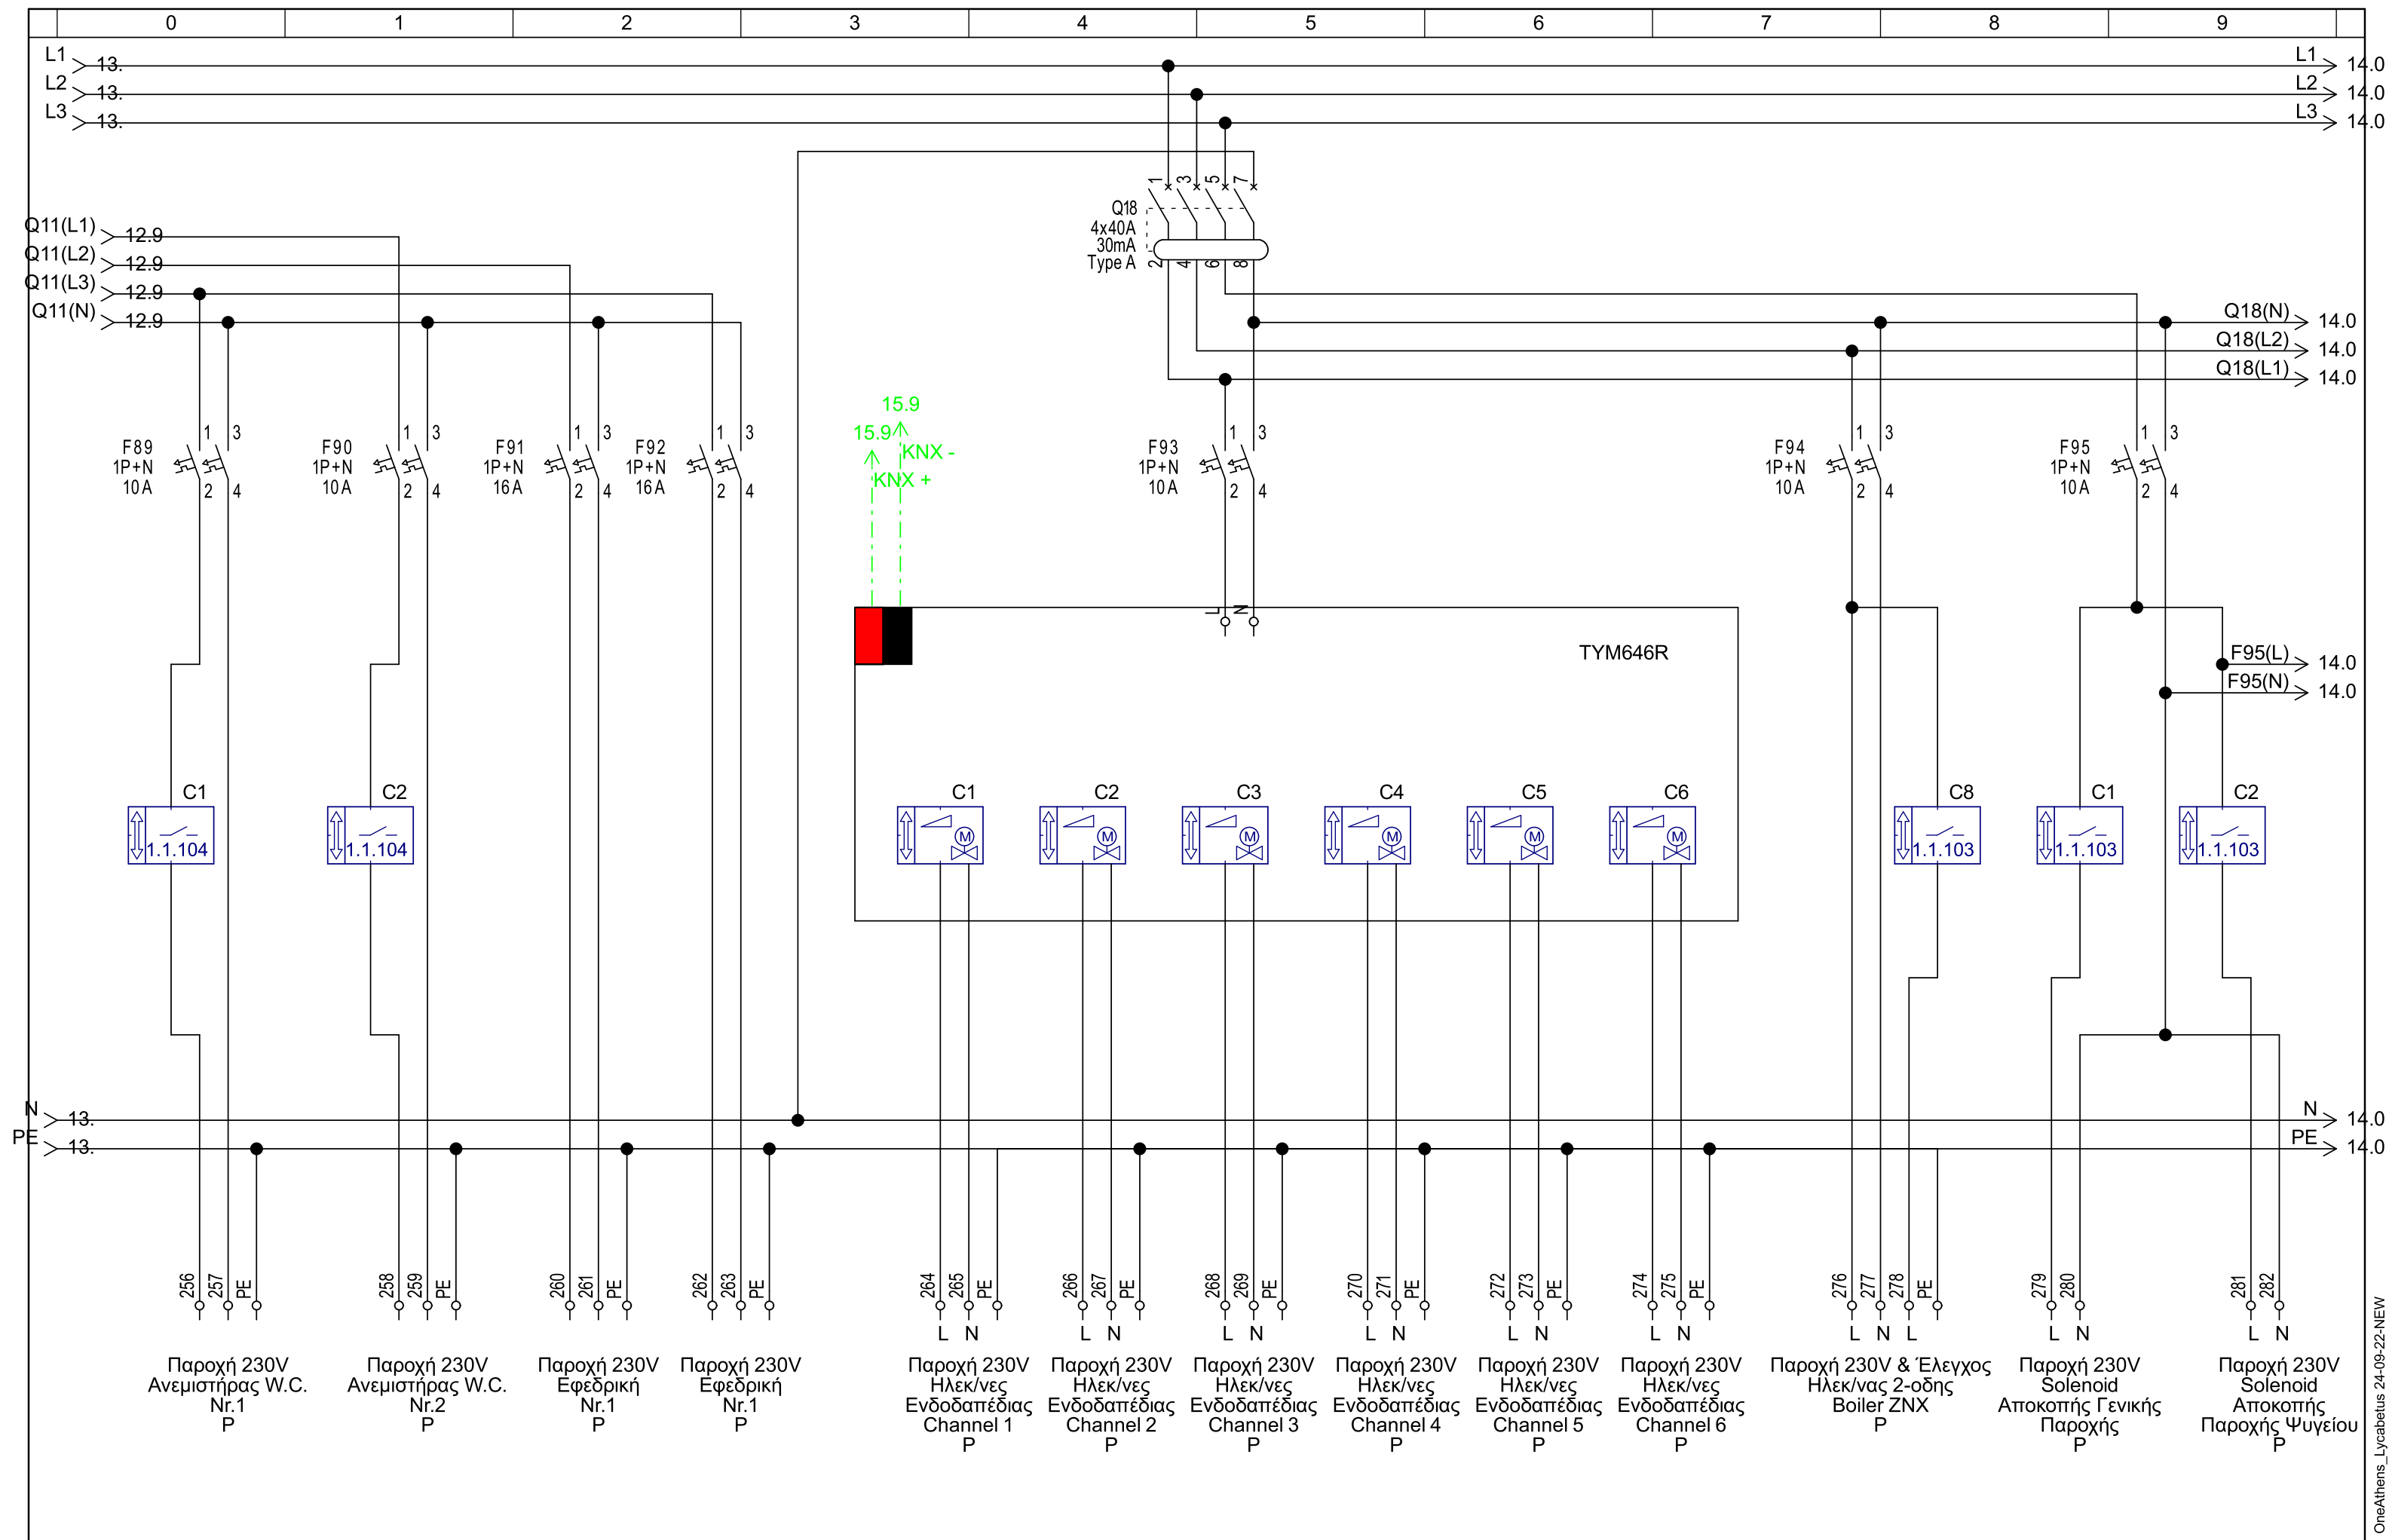


Μελέτη		ΕΜΜ.ΠΕΡΙΣΤΕΡΟΠΟΥΛΟΣ & ΣΙΑ Ε.Ε Ηλεκτρικοί πίνακες & Αυτοματισμοί Ηρακλείους 194, Καλλιθέα 210-9583139, 210-9597504	ΕΡΓΟ: ONE ATHENS Lycabettus	ΠΕΡΙΓΡΑΦΗ ΦΥΛΛΟΥ:	Αριθμός Σχεδίου:	ΦΥΛΛΟ: 13
Σχεδίαση	24/9/2022		Πελάτης: ELODIE HOANG MAROULAKIS		από: 18	
Εγκριση						

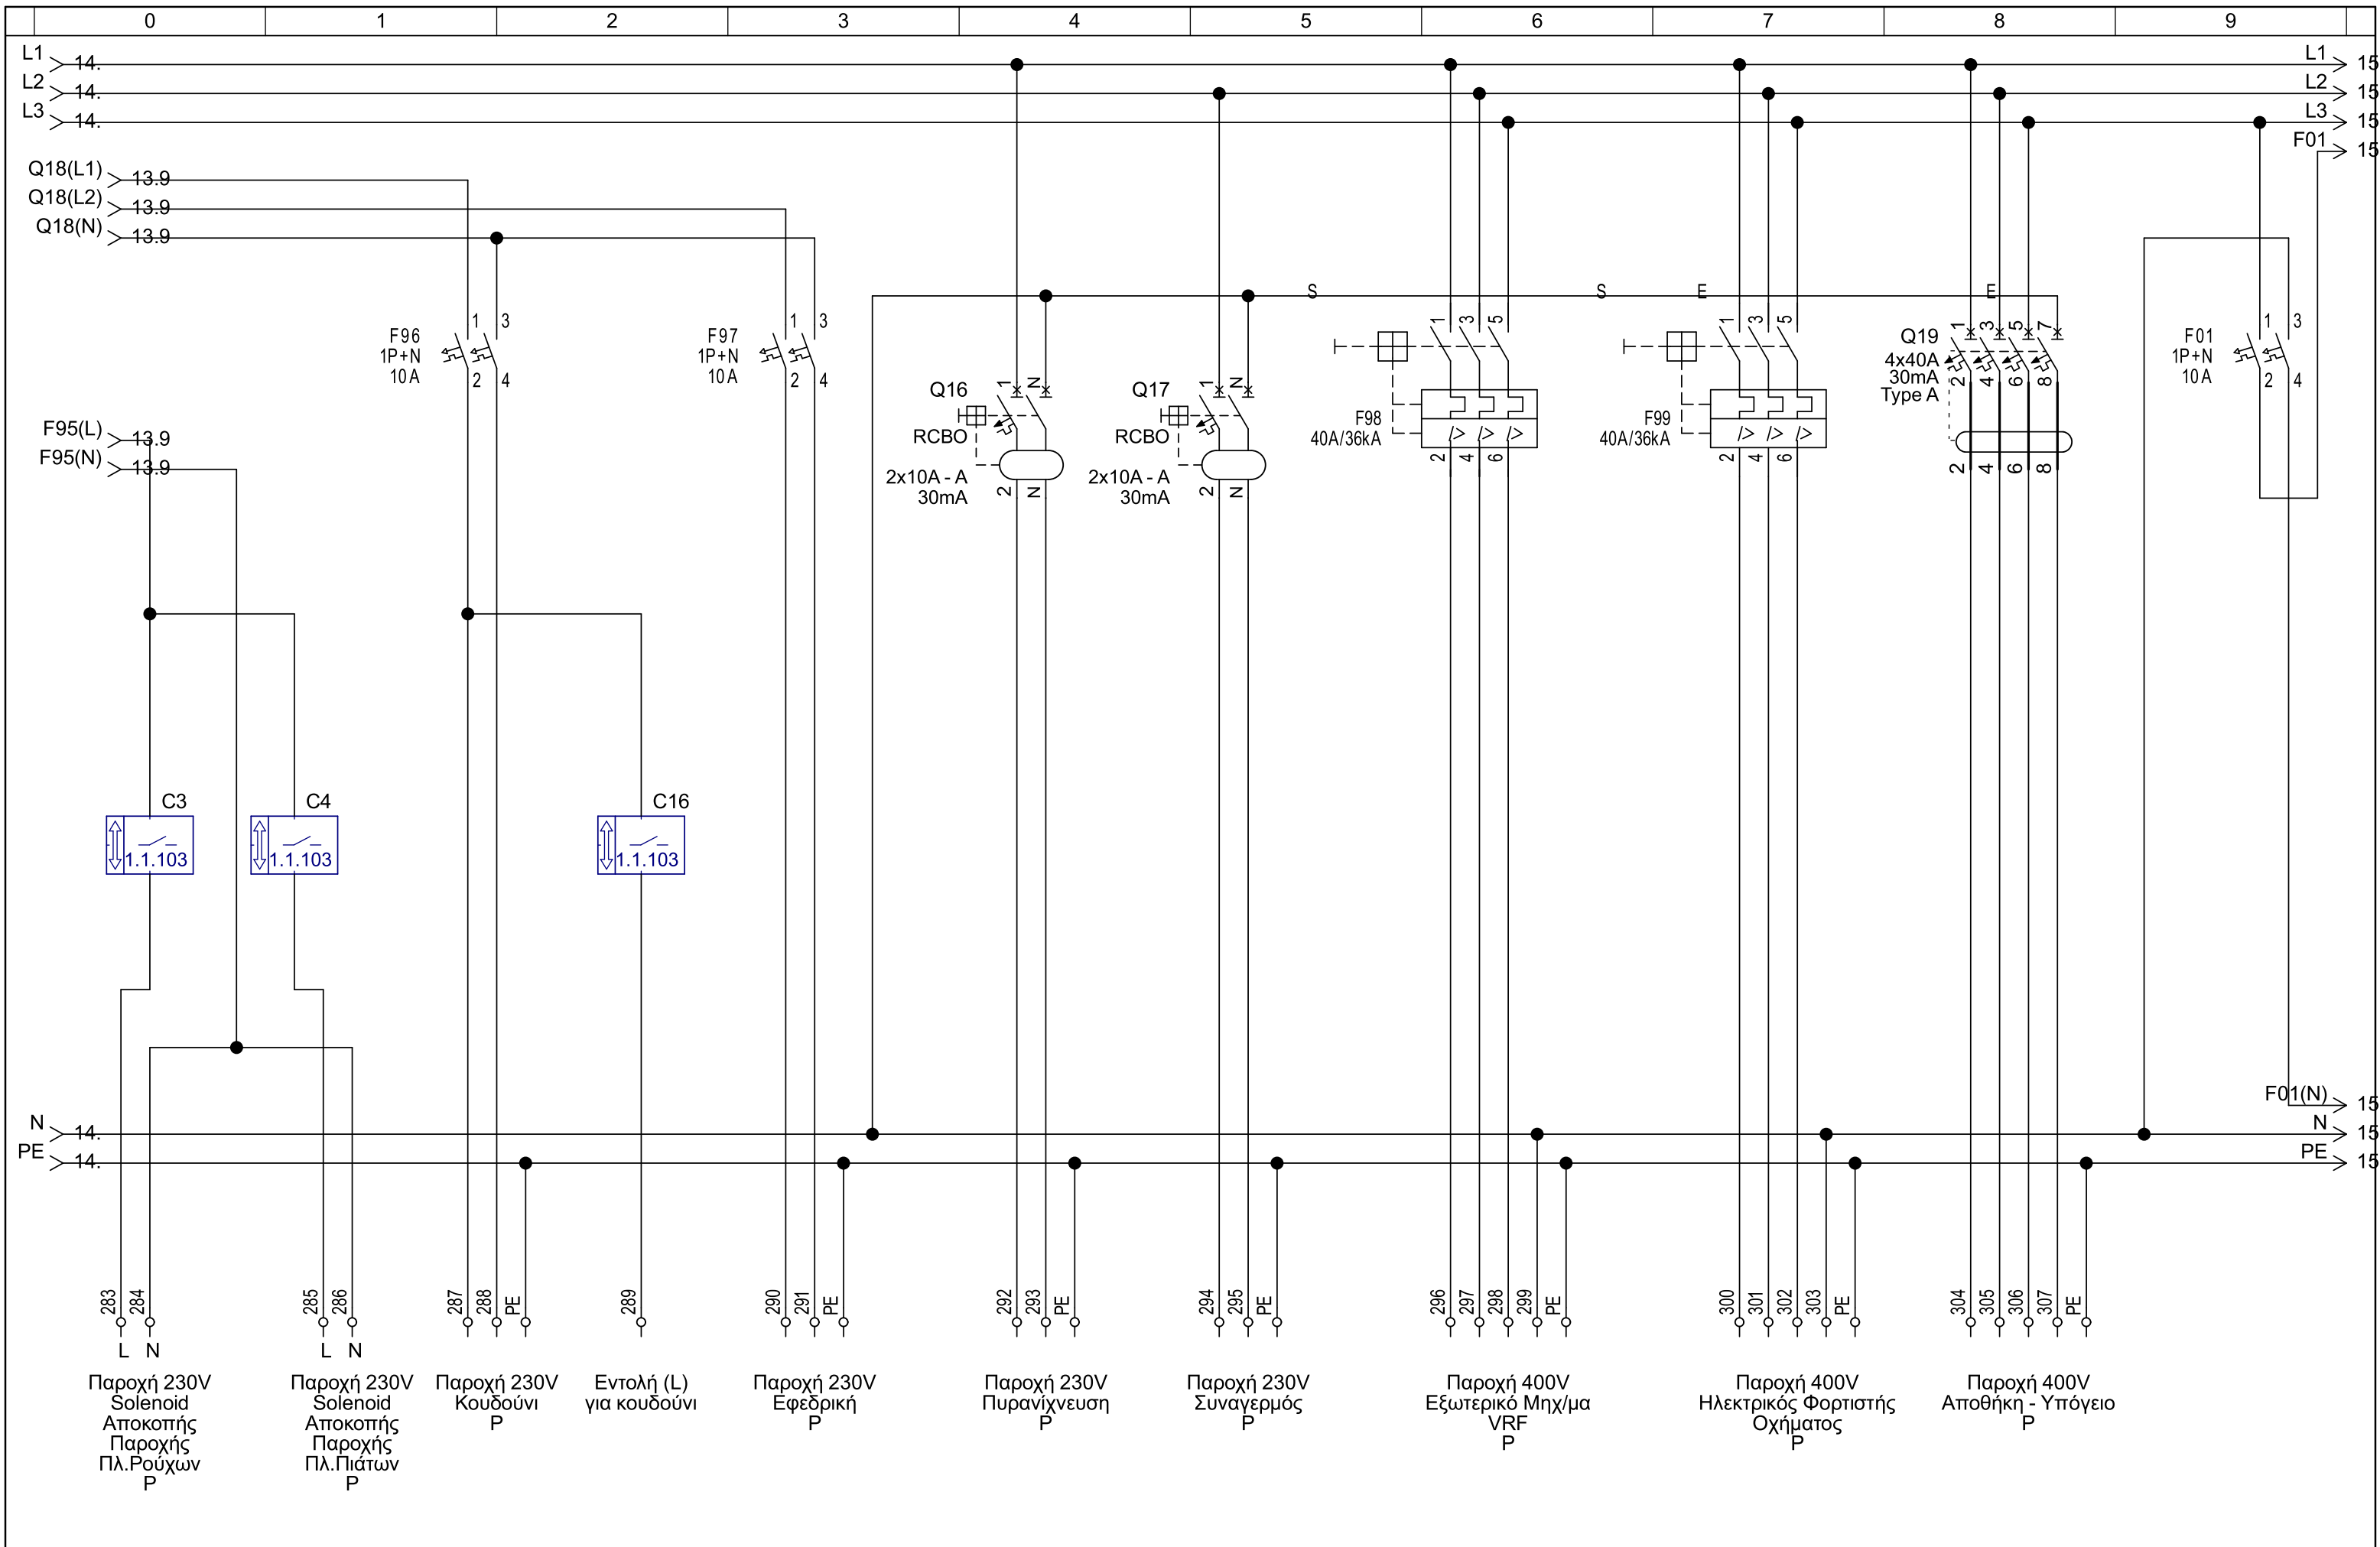


Μελέτη		ΕΜΜ.ΠΕΡΙΣΤΕΡΟΠΟΥΛΟΣ & ΣΙΑ Ε.Ε Ηλεκτρικοί πίνακες & Αυτοματισμοί Ηρακλέους 194, Καλλιθέα 210-9583139, 210-9597504	ΕΡΓΟ:	ONE ATHENS Lycabettus	ΠΕΡΙΓΡΑΦΗ ΦΥΛΛΟΥ:	Αριθμός Σχεδίου:	ΦΥΛΛΟ:
Σχεδίαση	24/9/2022		Πελάτης:	ELODIE HOANG MAROULAKIS			14 από: 18
Εγκριση							


ΑΡΧΕΙΟ ΣΕΕ: OneAthens_Lycabettus 24-09-22-NEW

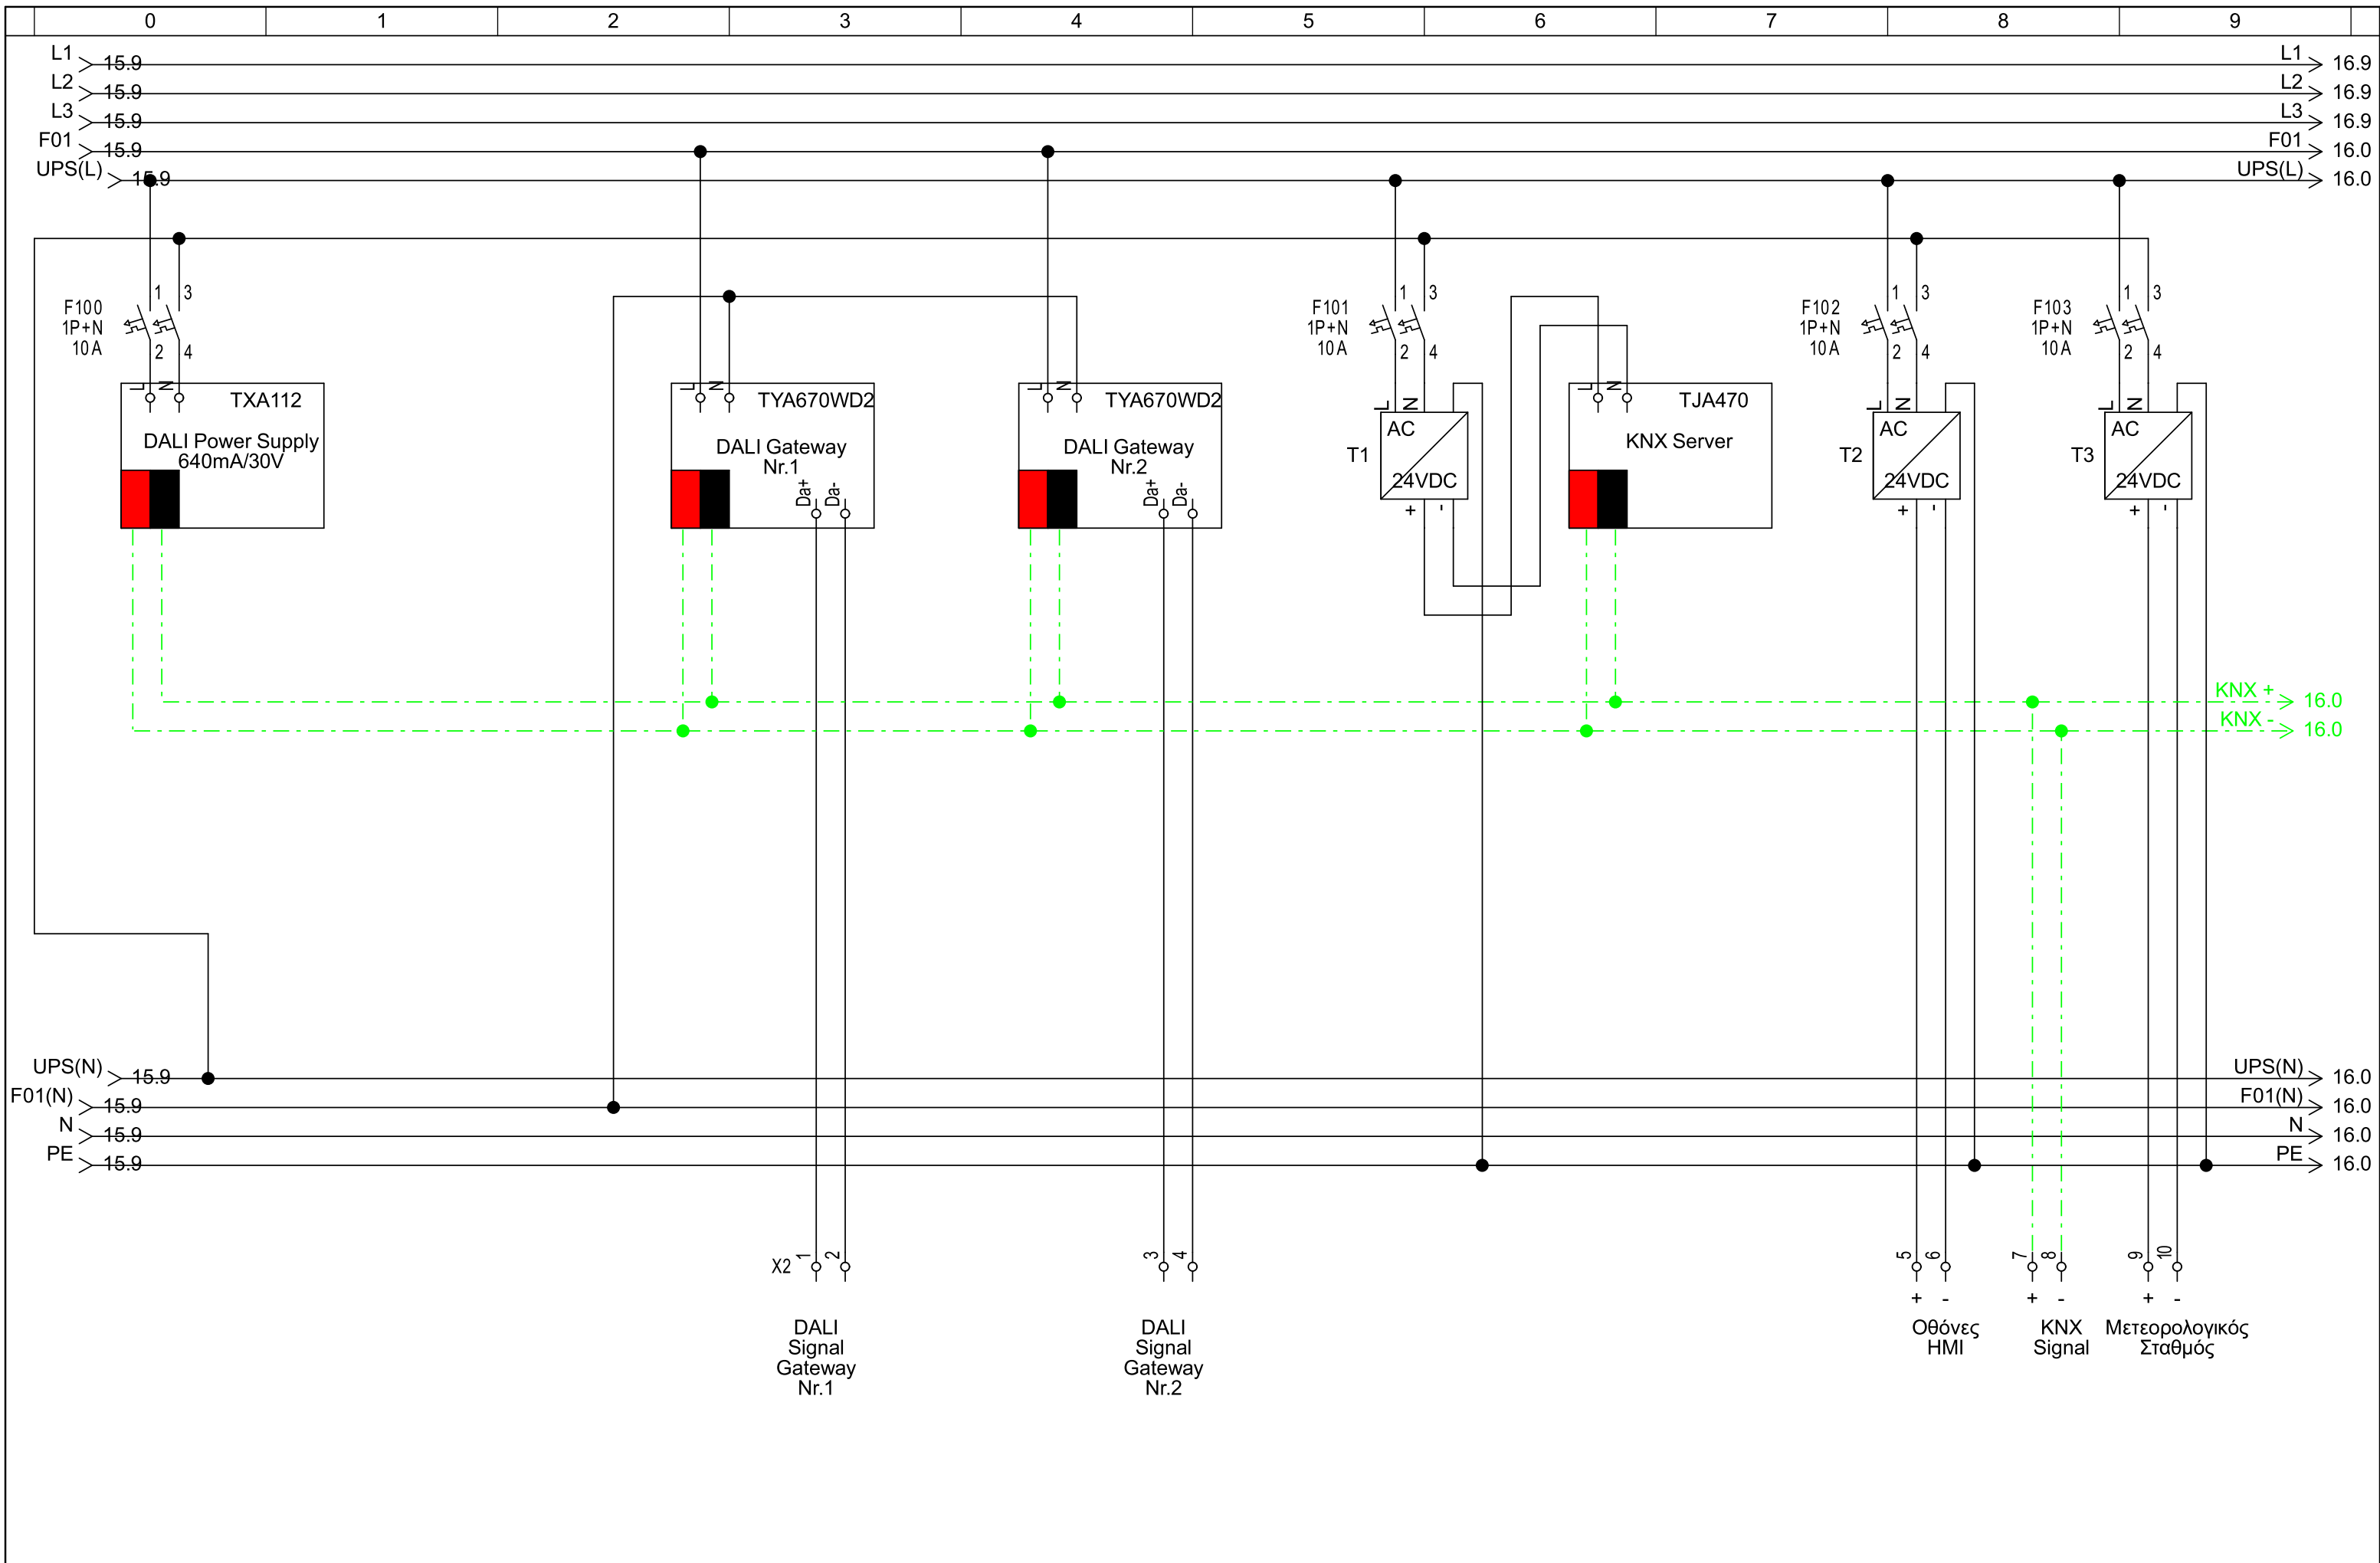


Μελέτη		ΕΜΜ.ΠΕΡΙΣΤΕΡΟΠΟΥΛΟΣ & ΣΙΑ Ε.Ε Ηλεκτρικοί πίνακες & Αυτοματισμοί Ηρακλέους 194, Καλλιθέα 210-9583139, 210-9597504	ΕΡΓΟ: ONE ATHENS Lycabettus	ΠΕΡΙΓΡΑΦΗ ΦΥΛΛΟΥ:	Αριθμός Σχεδίου:	ΦΥΛΛΟ: 15
Σχεδίαση	24/9/2022		Πελάτης: ELODIE HOANG MAROULAKIS			από: 18
Εγκριση						

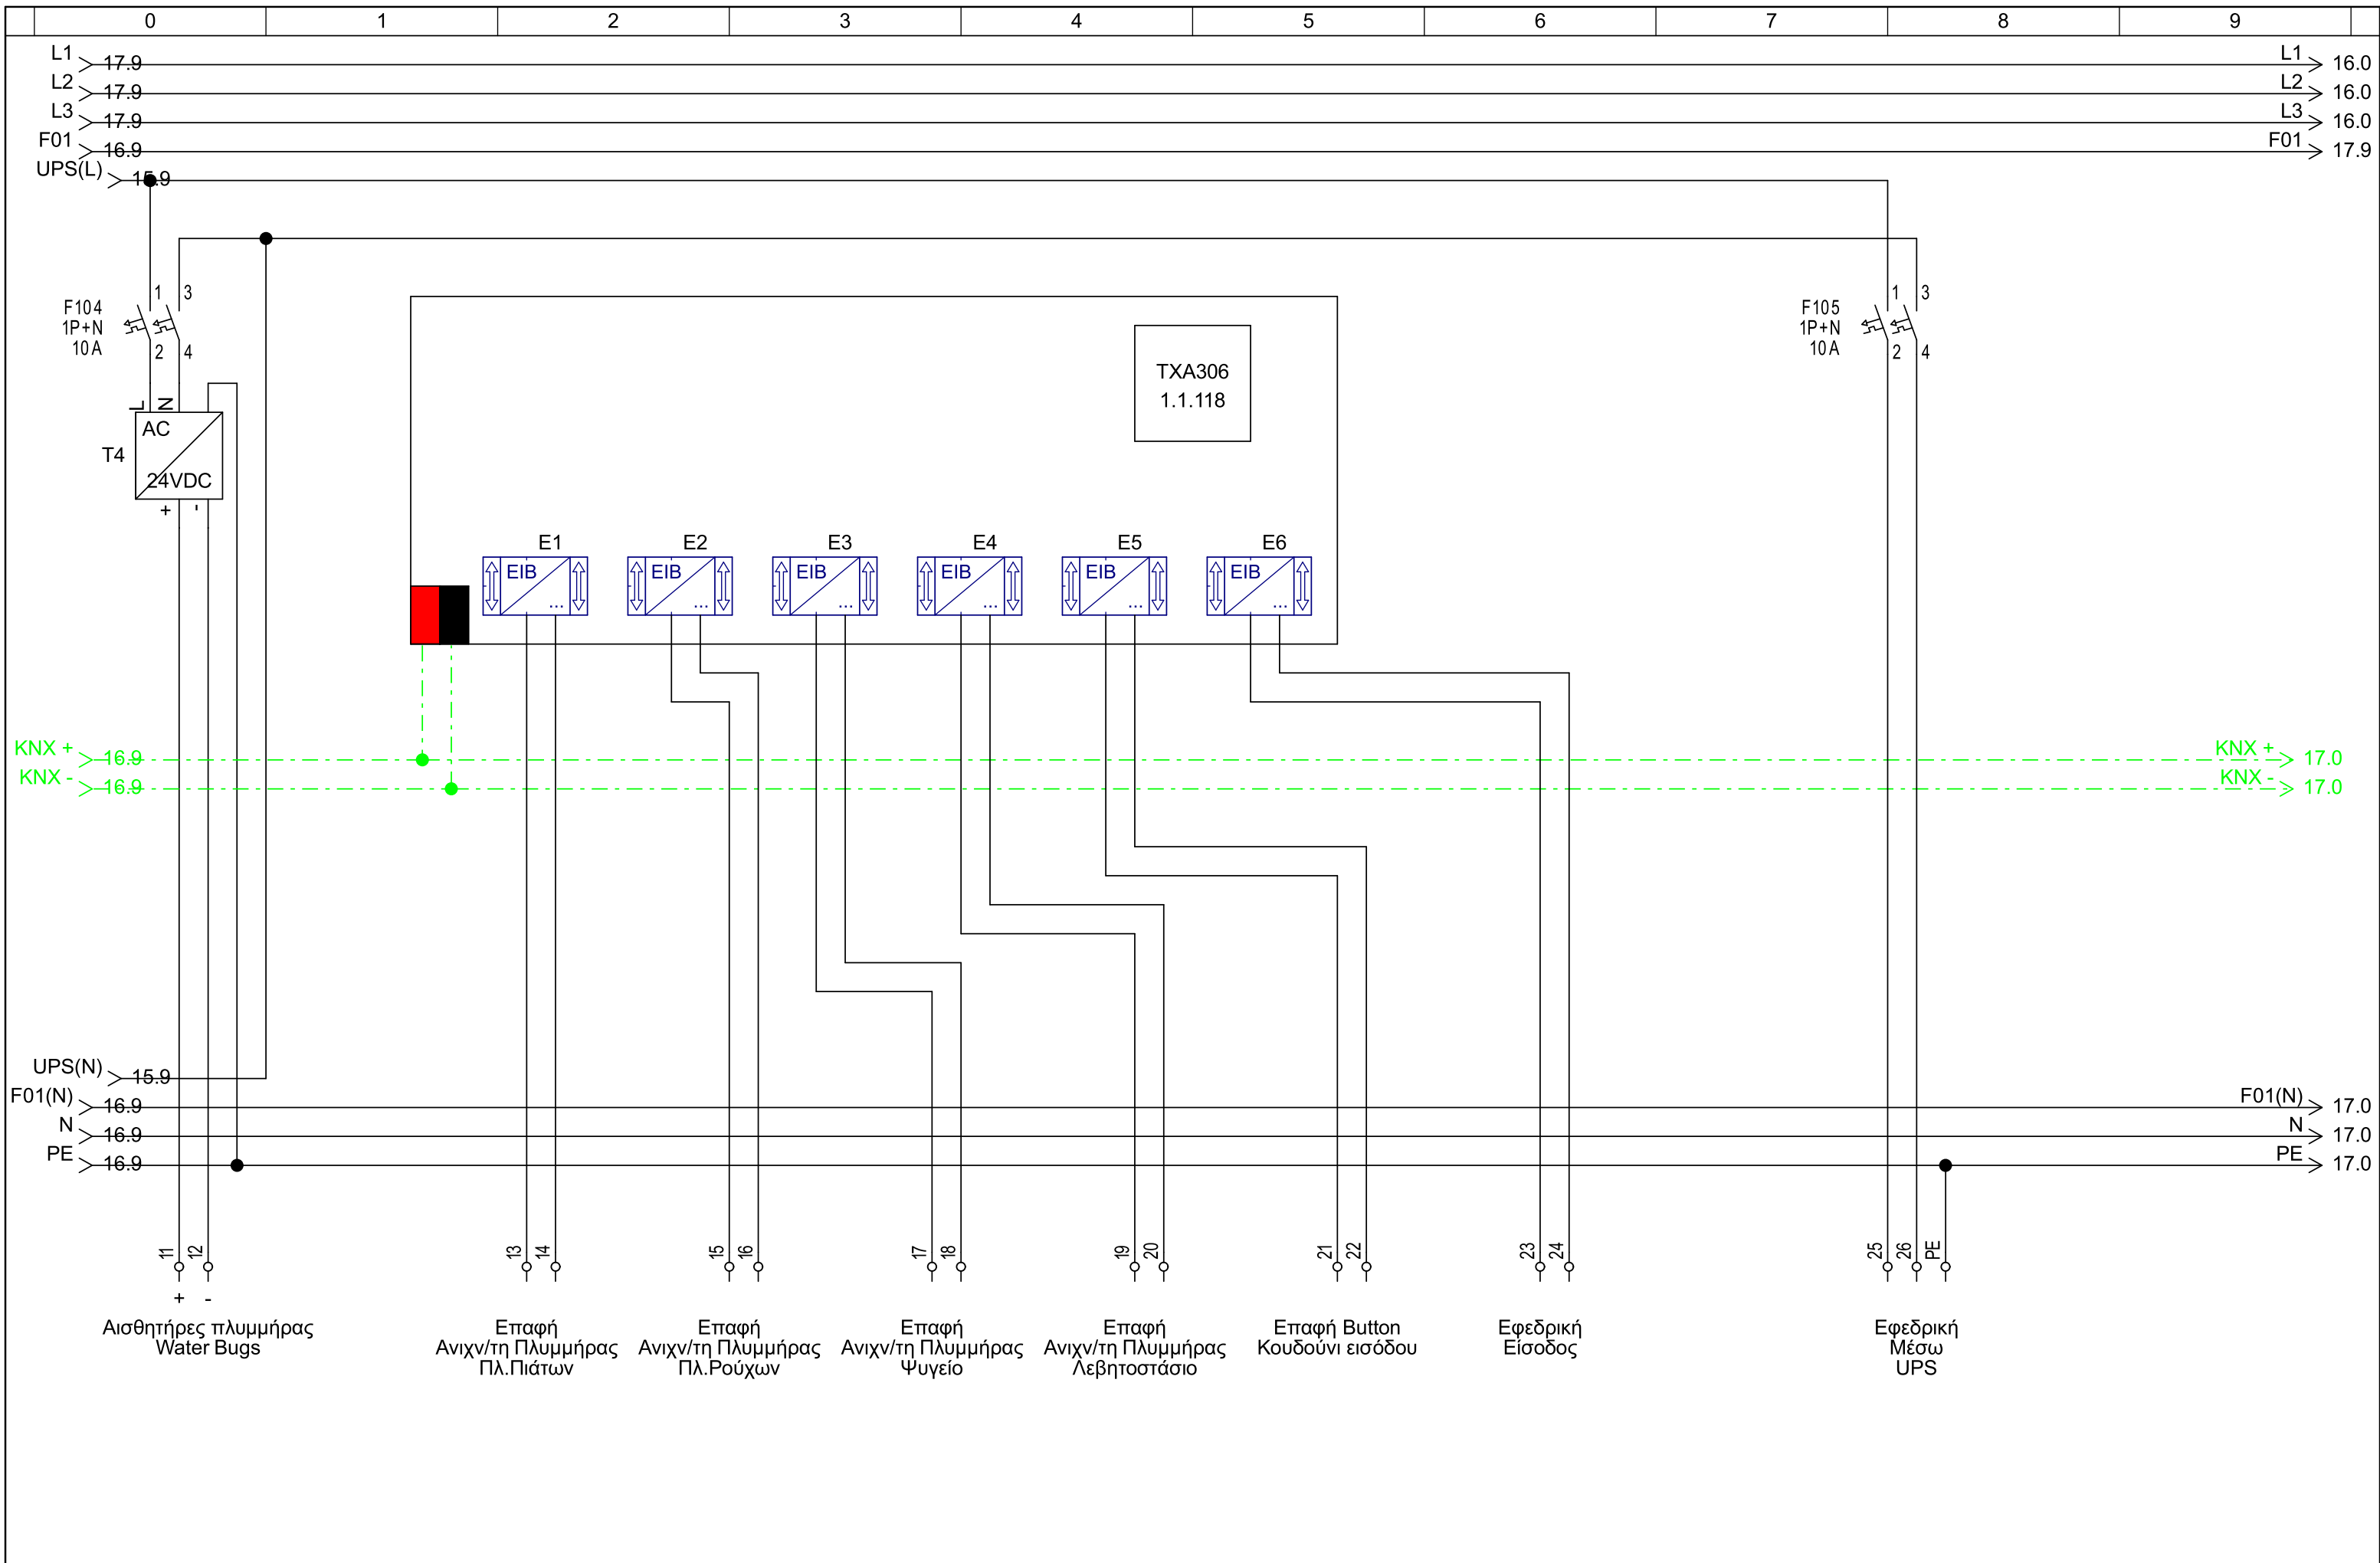

Μελέτη		ΕΜΜ.ΠΕΡΙΣΤΕΡΟΠΟΥΛΟΣ & ΣΙΑ Ε.Ε Ηλεκτρικοί πίνακες & Αυτοματισμοί Ηρακλέους 194, Καλλιθέα 210-9583139, 210-9597504	ΕΡΓΟ:	ONE ATHENS Lycabettus	ΠΕΡΙΓΡΑΦΗ ΦΥΛΛΟΥ:	Αριθμός Σχεδίου:	ΦΥΛΛΟ:
Σχεδίαση	24/9/2022		Πελάτης:	ELODIE HOANG MAROULAKIS			16
Εγκριση							από: 18

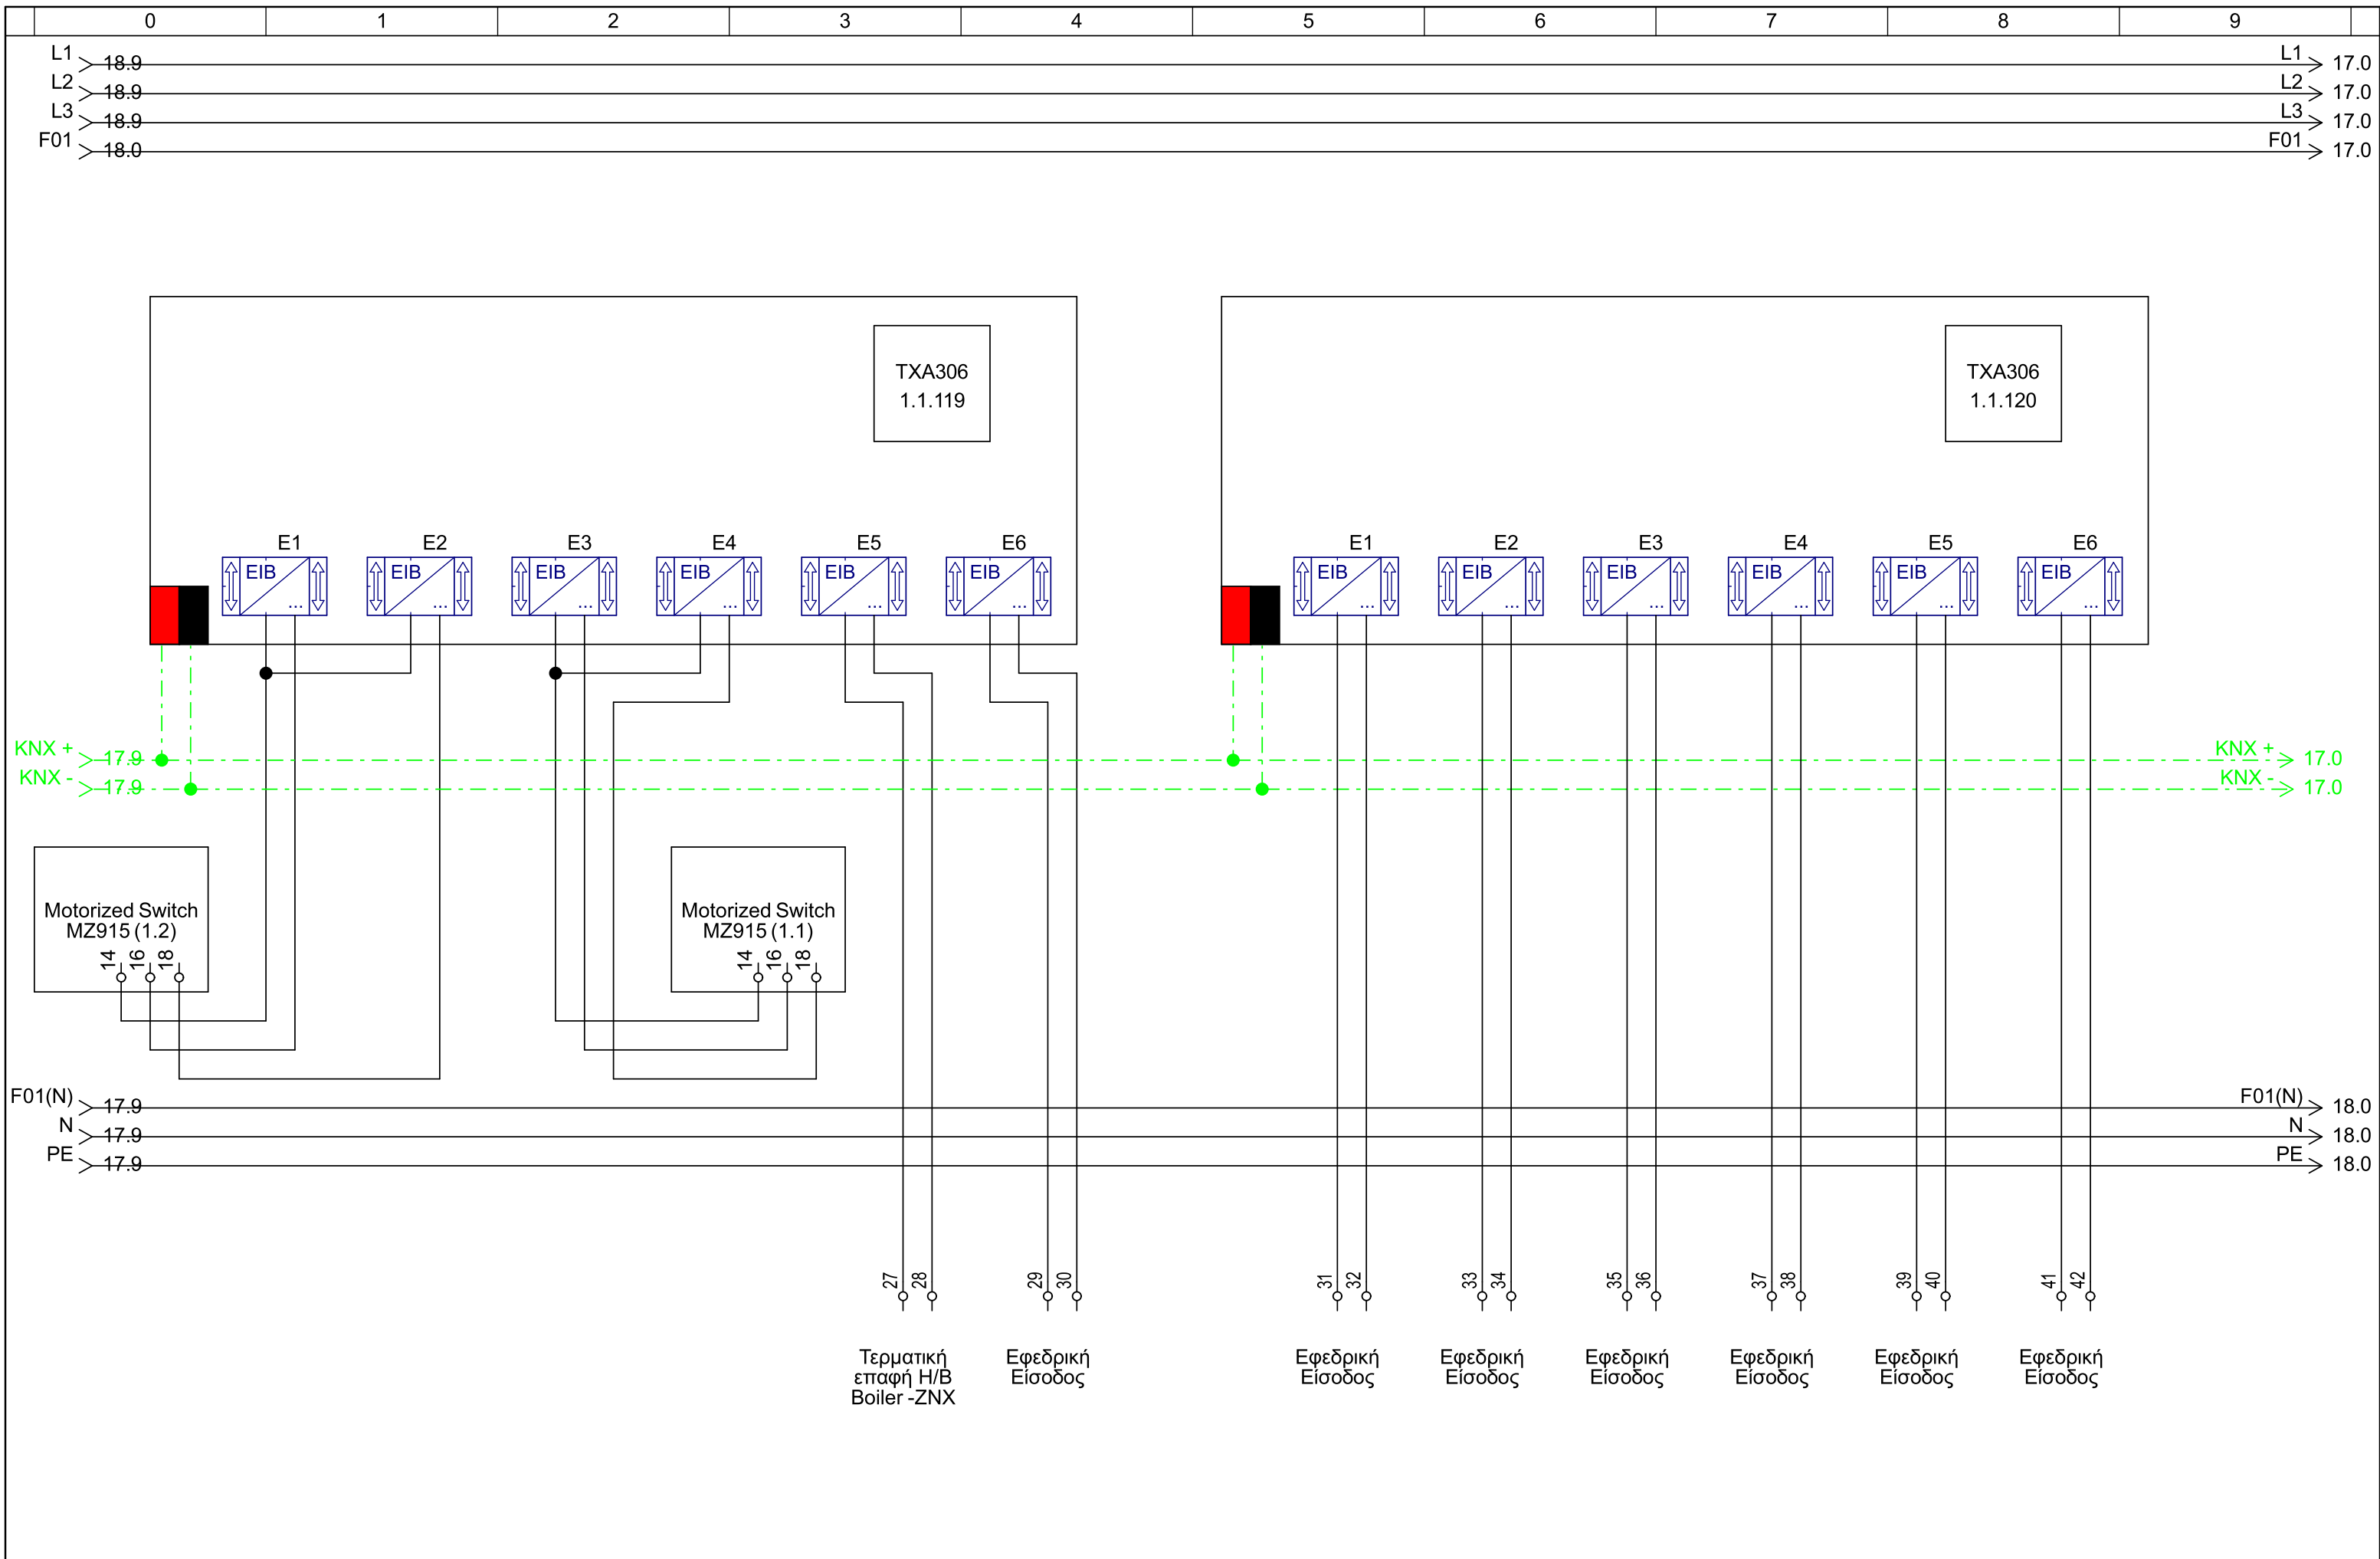

Μελέτη		ΕΜΜ.ΠΕΡΙΣΤΕΡΟΠΟΥΛΟΣ & ΣΙΑ Ε.Ε Ηλεκτρικοί πίνακες & Αυτοματισμοί Ηρακλέους 194, Καλλιθέα 210-9583139, 210-9597504	ΕΡΓΟ:	ONE ATHENS Lycabettus	ΠΕΡΙΓΡΑΦΗ ΦΥΛΛΟΥ:	Αριθμός Σχεδίου:	ΦΥΛΛΟ:	17
Σχεδίαση	24/9/2022		Πελάτης:	ELODIE HOANG MAROULAKIS			από:	18
Εγκριση								

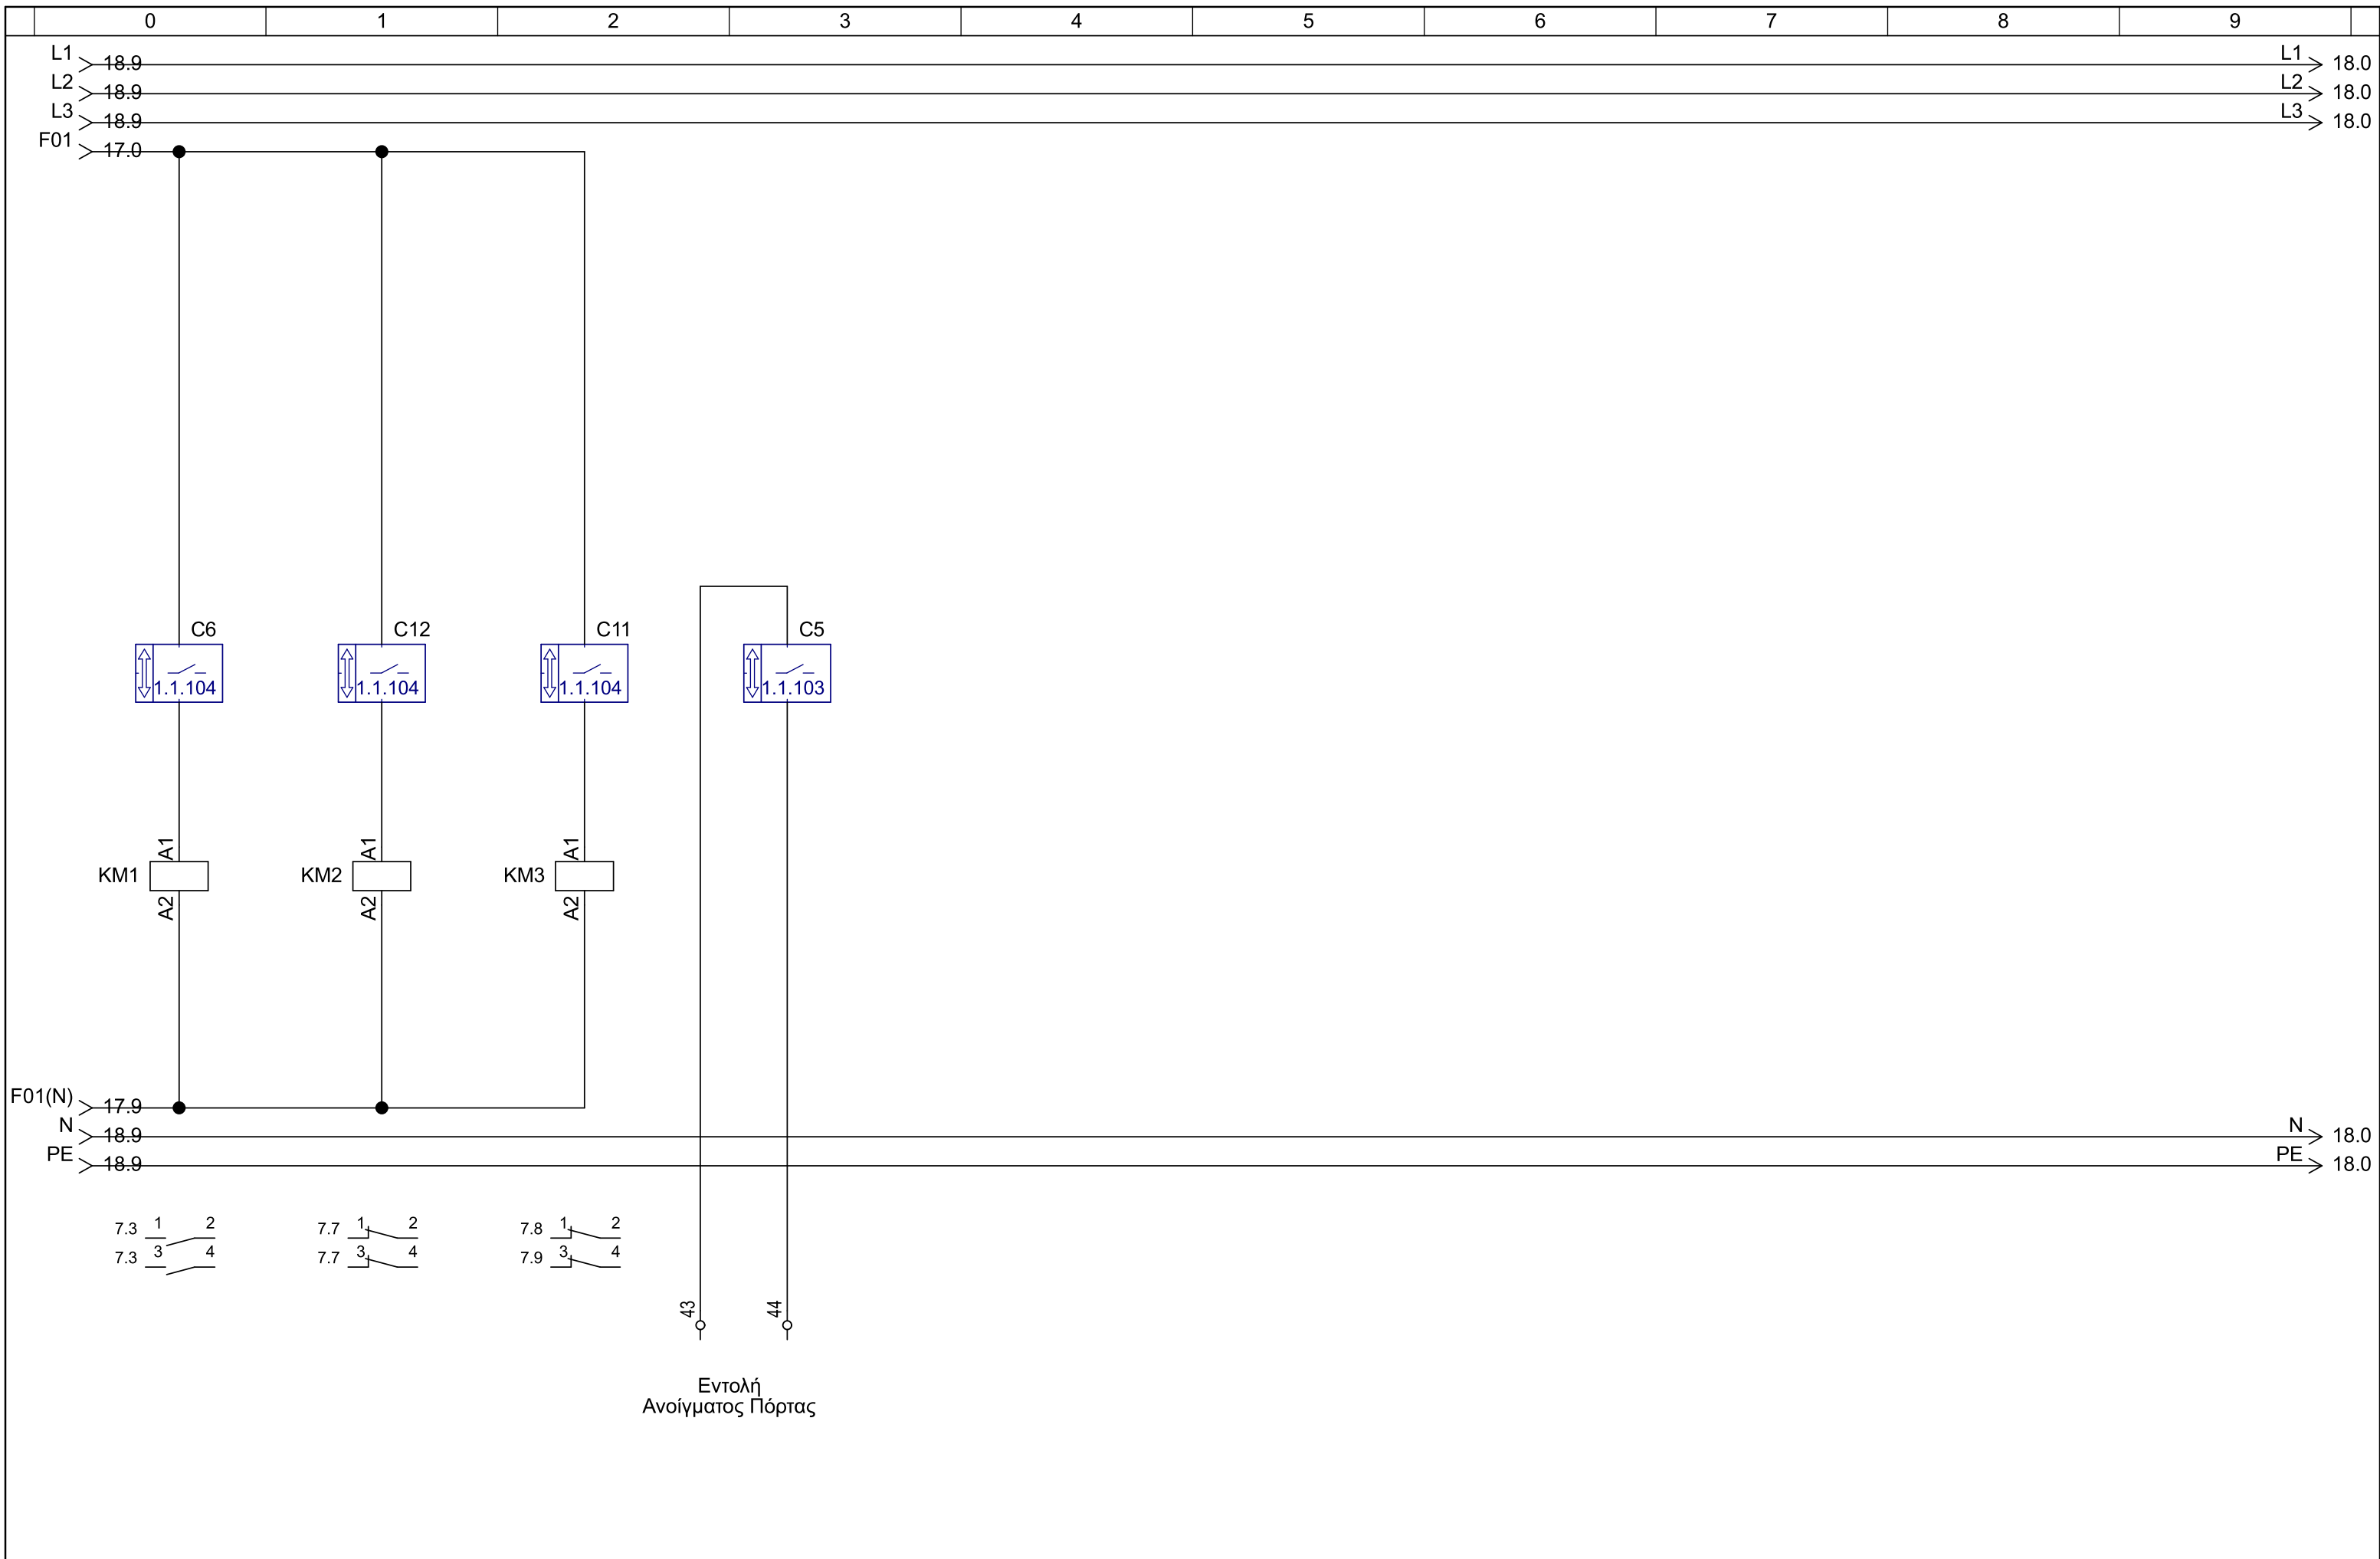

Μελέτη		ΕΜΜ.ΠΕΡΙΣΤΕΡΟΠΟΥΛΟΣ & ΣΙΑ Ε.Ε Ηλεκτρικοί πίνακες & Αυτοματισμοί Ηρακλέους 194, Καλλιθέα 210-9583139, 210-9597504	ΕΡΓΟ: ONE ATHENS Lycabettus	ΠΕΡΙΓΡΑΦΗ ΦΥΛΛΟΥ:	Αριθμός Σχεδίου:	ΦΥΛΛΟ:
Σχεδίαση	24/9/2022		Πελάτης: ELODIE HOANG MAROULAKIS			από: 18
Εγκριση						18