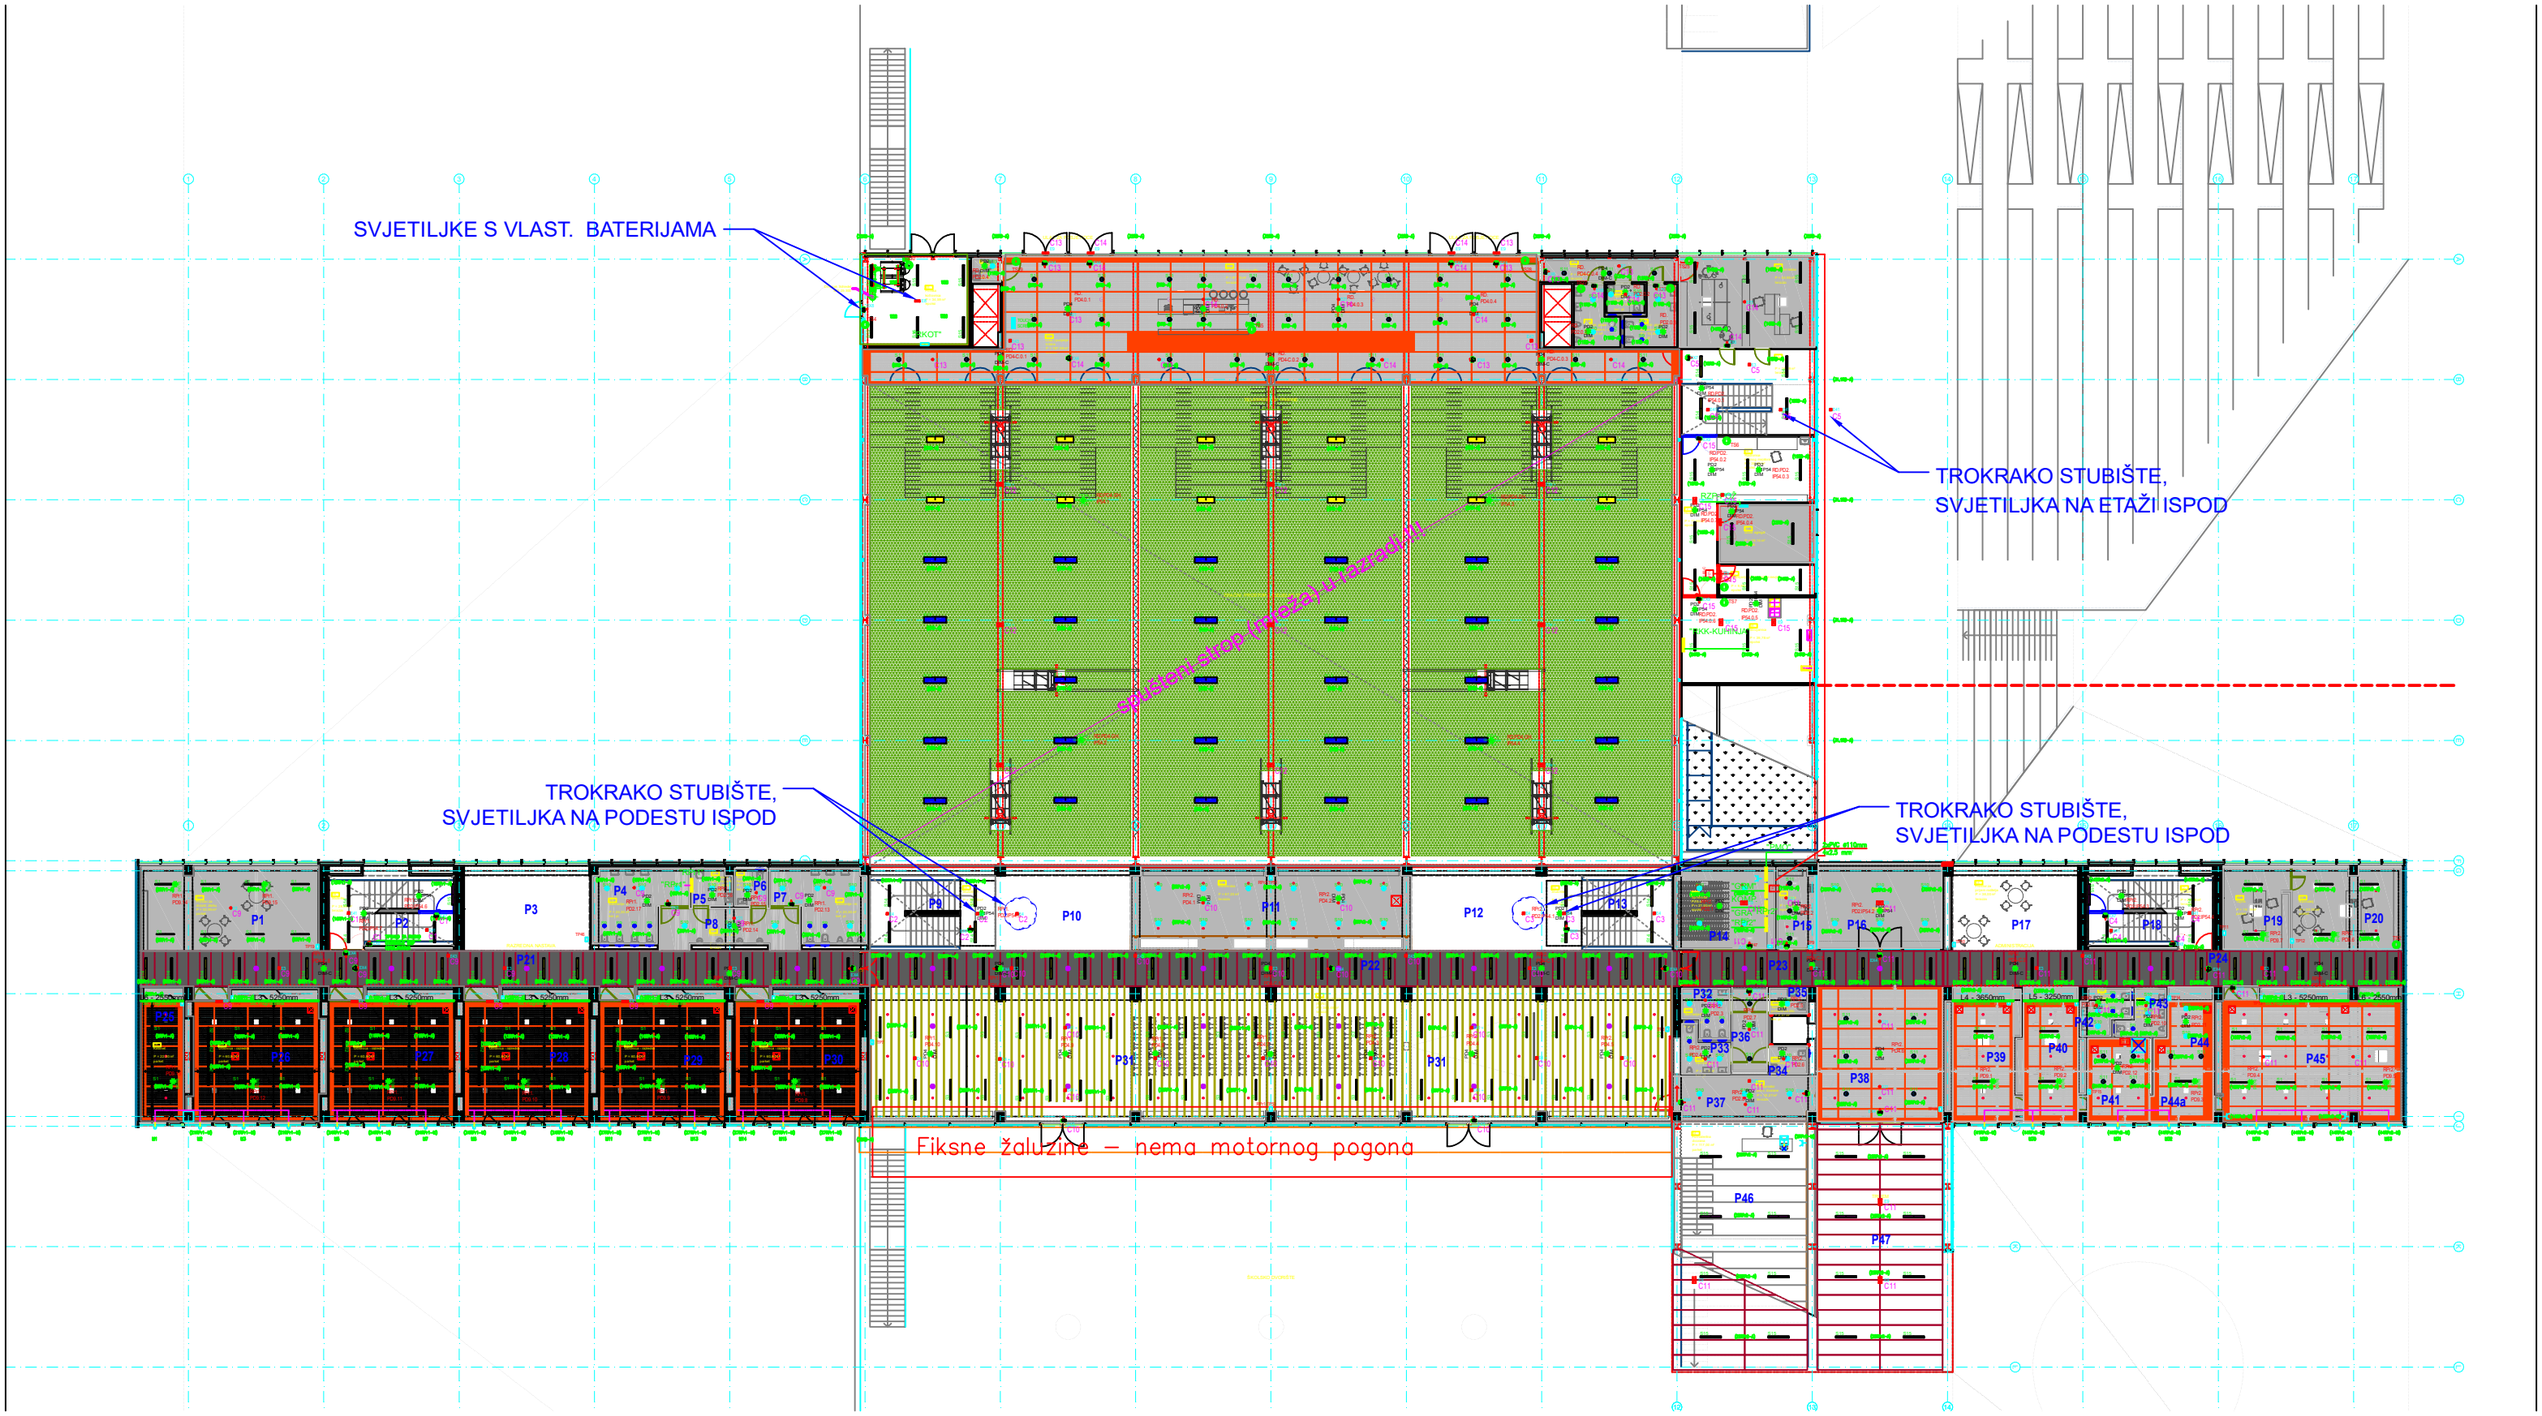
SVJETILJKE S VLAST. BATERIJAMA
TROKRAKO STUBIŠTE,
SVJETILJKA NA ETAŽI ISPOD
TROKRAKO STUBIŠTE,
SVJETILJKA NA PODESTU ISPOD
TROKRAKO STUBIŠTE,
SVJETILJKA NA PODESTU ISPOD
Fiksne žaluzine – nema motornog pogona