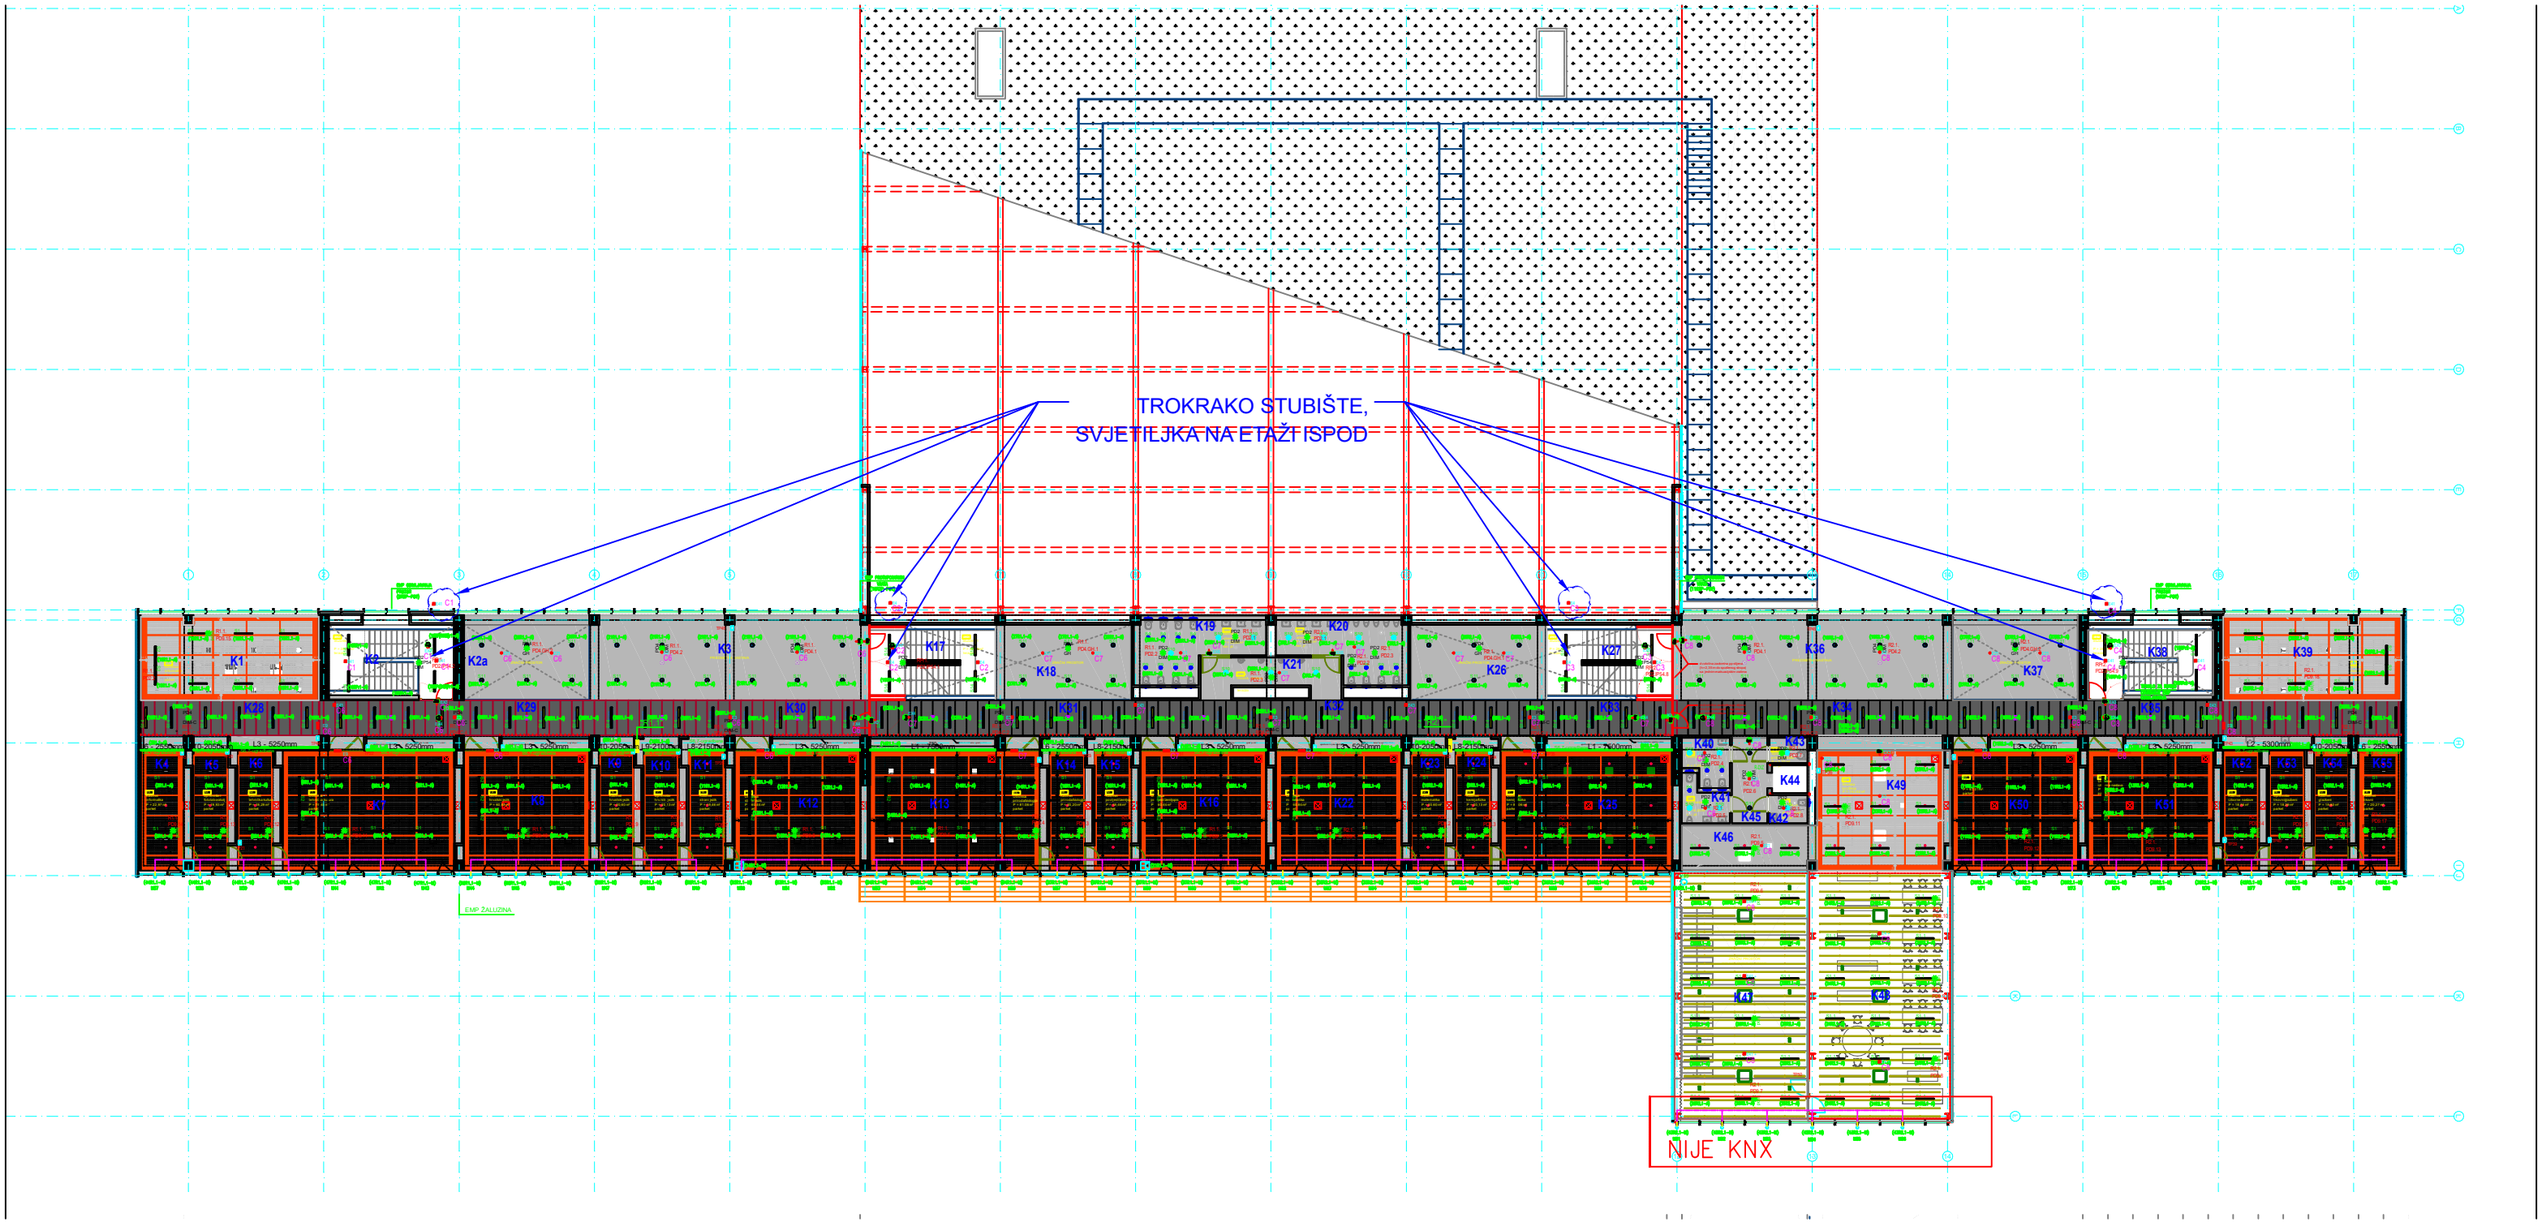
TROKRAKO STUBIŠTE,
SVJETILJKA NA ETAŽI ISPOD
NIJE KNX