


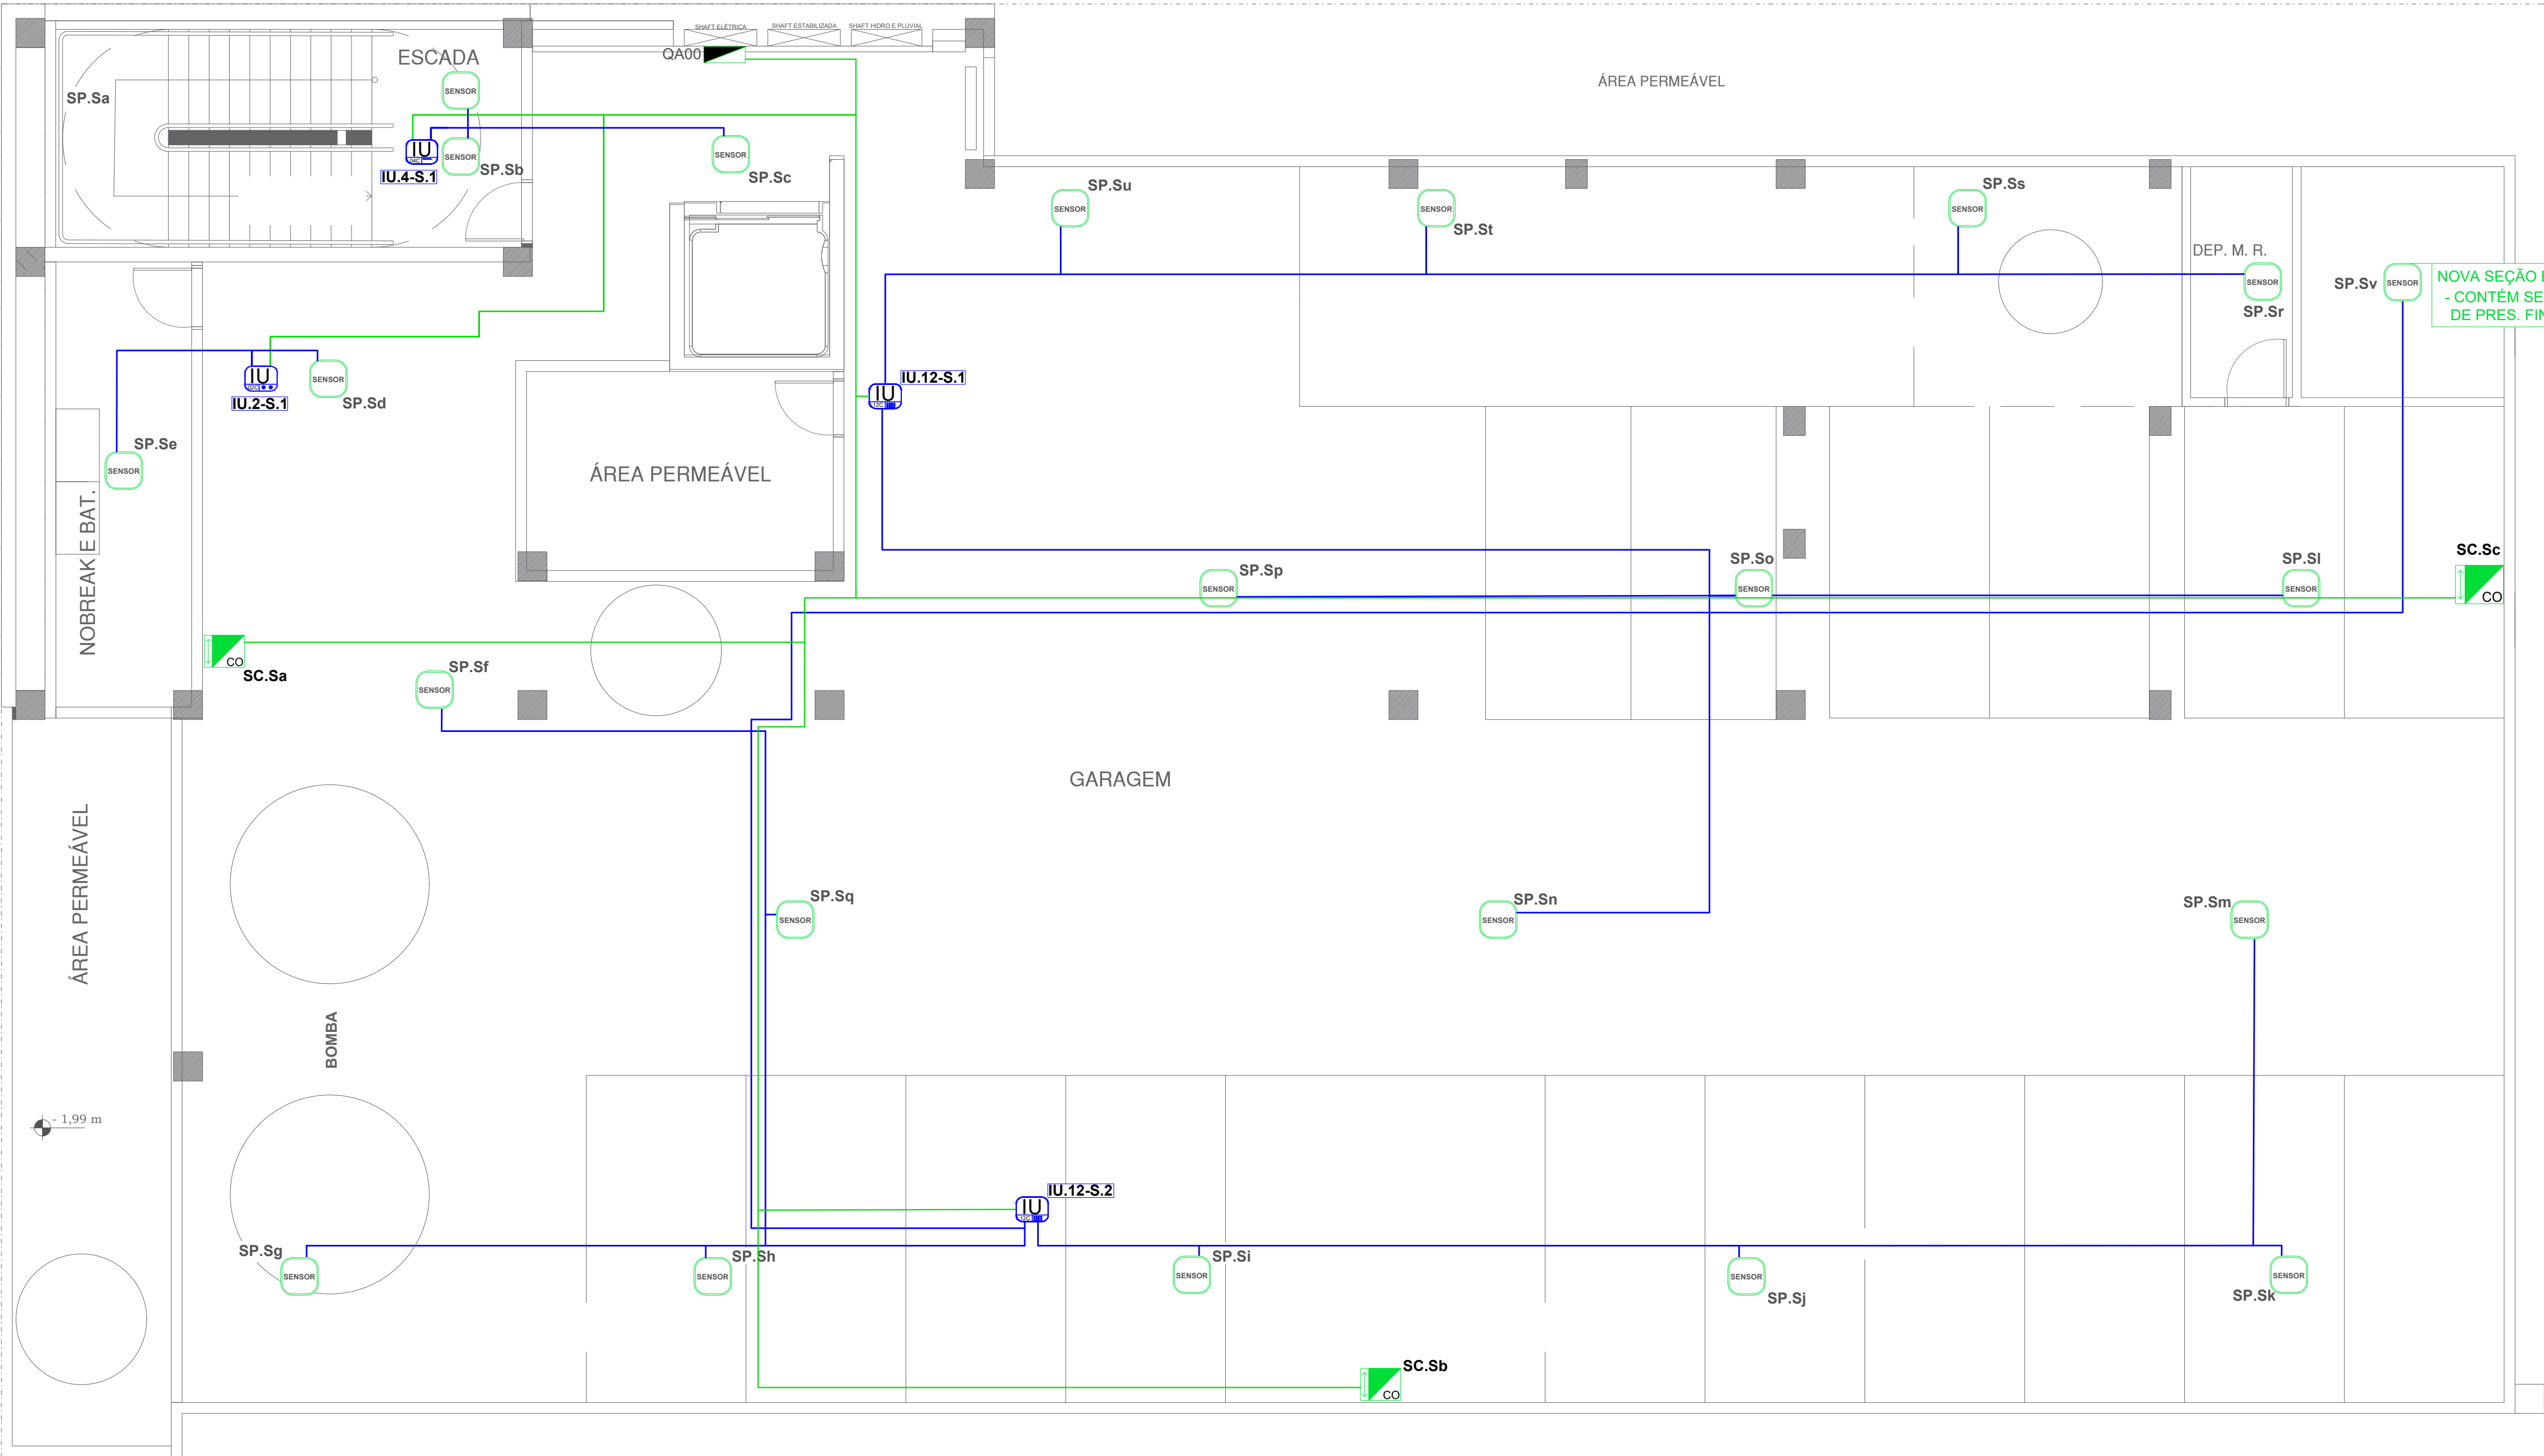

PLANTA BAIXA SUBSOLO

LEGENDA DOMÓTICA KNX

	QA - QUADRO DE AUTOMAÇÃO
	TOMADA COMANDADA
	SENSOR METEOROLÓGICO WES/A3.1
	SENSOR DE PRESENÇA MINI/LUX TETO
	SENSOR DE PRESENÇA SKY TETO
	SENSOR DE PRESENÇA TETO
	SENSOR DE PRESENÇA PREMIUM
	SENSOR DE MOVIMENTO PAREDE h:1,10m - 2,10m
	SENSOR DE MOVIMENTO EXTERNO
	SENSOR LUMINOSIDADE
	PULSADOR 2X2
	PULSADOR 4X4
	IPAD WALL MOUNT h:1,40m

LEGENDA SENSORES

	CENTRAL DE ALARME
	MÓDULO EXPANSÃO
	SENSOR CO² PAREDE h:1,50m
	DETECTOR FUMAÇA TETO
	SENSOR INUNDAÇÃO h:0,30m
	DETECTOR GÁS
	SENSOR REED
	SENSOR QUEBRA/INTRUSÃO
	SENSOR BARREIRA RECEPTOR IR
	SENSOR BARREIRA EMISSOR IR
	SIRENE
	FECHADURA SAFE KEY
	SENSOR DE PRESENÇA PIR
	KEYPAD DE SEGURANÇA

SISTEMAS ELETRÔNICOS CFTV/REDE

	CÂMERA IP
	WIFI ACCESS POINT
	FECHADURA BIOMÉTRICA PREVER PONTO ELÉTRICO
	INTERFACE UNIVERSAL
	ANTENA IR

CABEAMENTO ESTRUTURADO

	CABO KNX AUTOMAÇÃO
	CABO PARA SEGURANÇA
	CABO DE REDE CAT 5/6 e CFTV
	CABO PARA ÁUDIO/VÍDEO
	CABO PARA CONTROLE DE ACESSO
	CONDUÍTE 3/4" TETO/PAREDE

NOTA:			
- Sensores que se apresentarem na cor vermelha considerar como espera. (Produto não contratado pelo cliente até o momento da execução).			
- É indispensável a passagem do CABO KNX em todos os quadros.			
- Prever alimentação para o sensor de presença teto.			
- Os cabos dos sensores de alarmes técnicos devem retornar individualmente para o quadro de automação.			
- A Arqtech não se responsabiliza por sensores que foram alocados de forma diferente da cota, é imprescindível seguir o range especificado.			
* Consultar caderno de detalhe			
08	24/04	Revisão de acordo com execução	Millena Bedin
07	15/01	Adequação de proj. conforme revisão	Verônica Gibowski
06	28/11	Ajustes de projeto conforme programação	Verônica Gibowski
05	04/11	Adequação conforme obra	Verônica Gibowski
04	29/09	Adequação e alteração conforme execução	Verônica Gibowski
03	10/08	Revisão conforme produtos adquiridos	Verônica Gibowski
02	28/06	Adequação conforme produtos adquiridos	Verônica Gibowski
01	11/05	Inserção de cotas nos sensores	Verônica Gibowski
00	16/02	Emissão inicial	Verônica Gibowski
Rev. N°		DATA	Descrição das modificações

PROJETO DOMÓTICO KNX

	CONTEÚDO DA PRANCHA	
	AUTOMAÇÃO KNX Subsolo	
OBRA	PROPRIETÁRIO	
RESPONSÁVEL TÉCNICO	Edifício Corporativo Toledo/PR	
	DESENHO	PRANCHA
	Verônica Gibowski	
	ESCALA	
	S/E	
PRISCILLA A. V. QUATRIN ENG. CIVIL CREA RS 19303/1	REVISÃO	
	08	
Abril/2018	DATA	

A 00

LEGENDA DOMÓTICA KNX		CONTROLE DE ACESSO		LEGENDA IR: ÁUDIO E VÍDEO		
	C.A. ^x		CONTROLE DE ACESSO		IR	PONTO EMISSOR INFRAVERMELHO - IR
	DIM. ^x		CIRCUITO DE ILUMINAÇÃO DIMERIZADA		IR	CAIXA ACÚSTICA
	L/D. ^x		CIRCUITO DE ILUMINAÇÃO LIGA E DESLIGA		IR	TELA PROJETOR
	CM. ^x		CORTINA/PERSIANA MOTORIZADA	LEGENDA GERAL		
			ESPERA PARA SENSOR DE TETO		CAIXA DE PASSAGEM NO TETO	CAIXA DE PASSAGEM 4X2 / 4X4 A ESCOLHER PROJ.
			ESPERA PARA SENSOR DE PAREDE		PONTO DE REDE RJ45	CARREGADOR DE CARRO ELÉTRICO
			SENSOR CREPUSCULAR		PONTO DE TELEFONE RJ11	SENSOR DE NÍVEL DE RESERVATÓRIO
			KP CORTINA MOTORIZADA(Conferir Caderno Detalhe)		PONTO PARA TV / COAXIAL	INDICA DUTOS 3/4" QUE SOBEM / DESCEM
			KEYPAD BUSCH PRION		CAIXA EXTRA 2X2 PARA PISO TÉRMICO	DESENBAÇADOR DE ESPELHO ELÉTRICO
					EXAUSTOR	